



RZUT PIWNIC

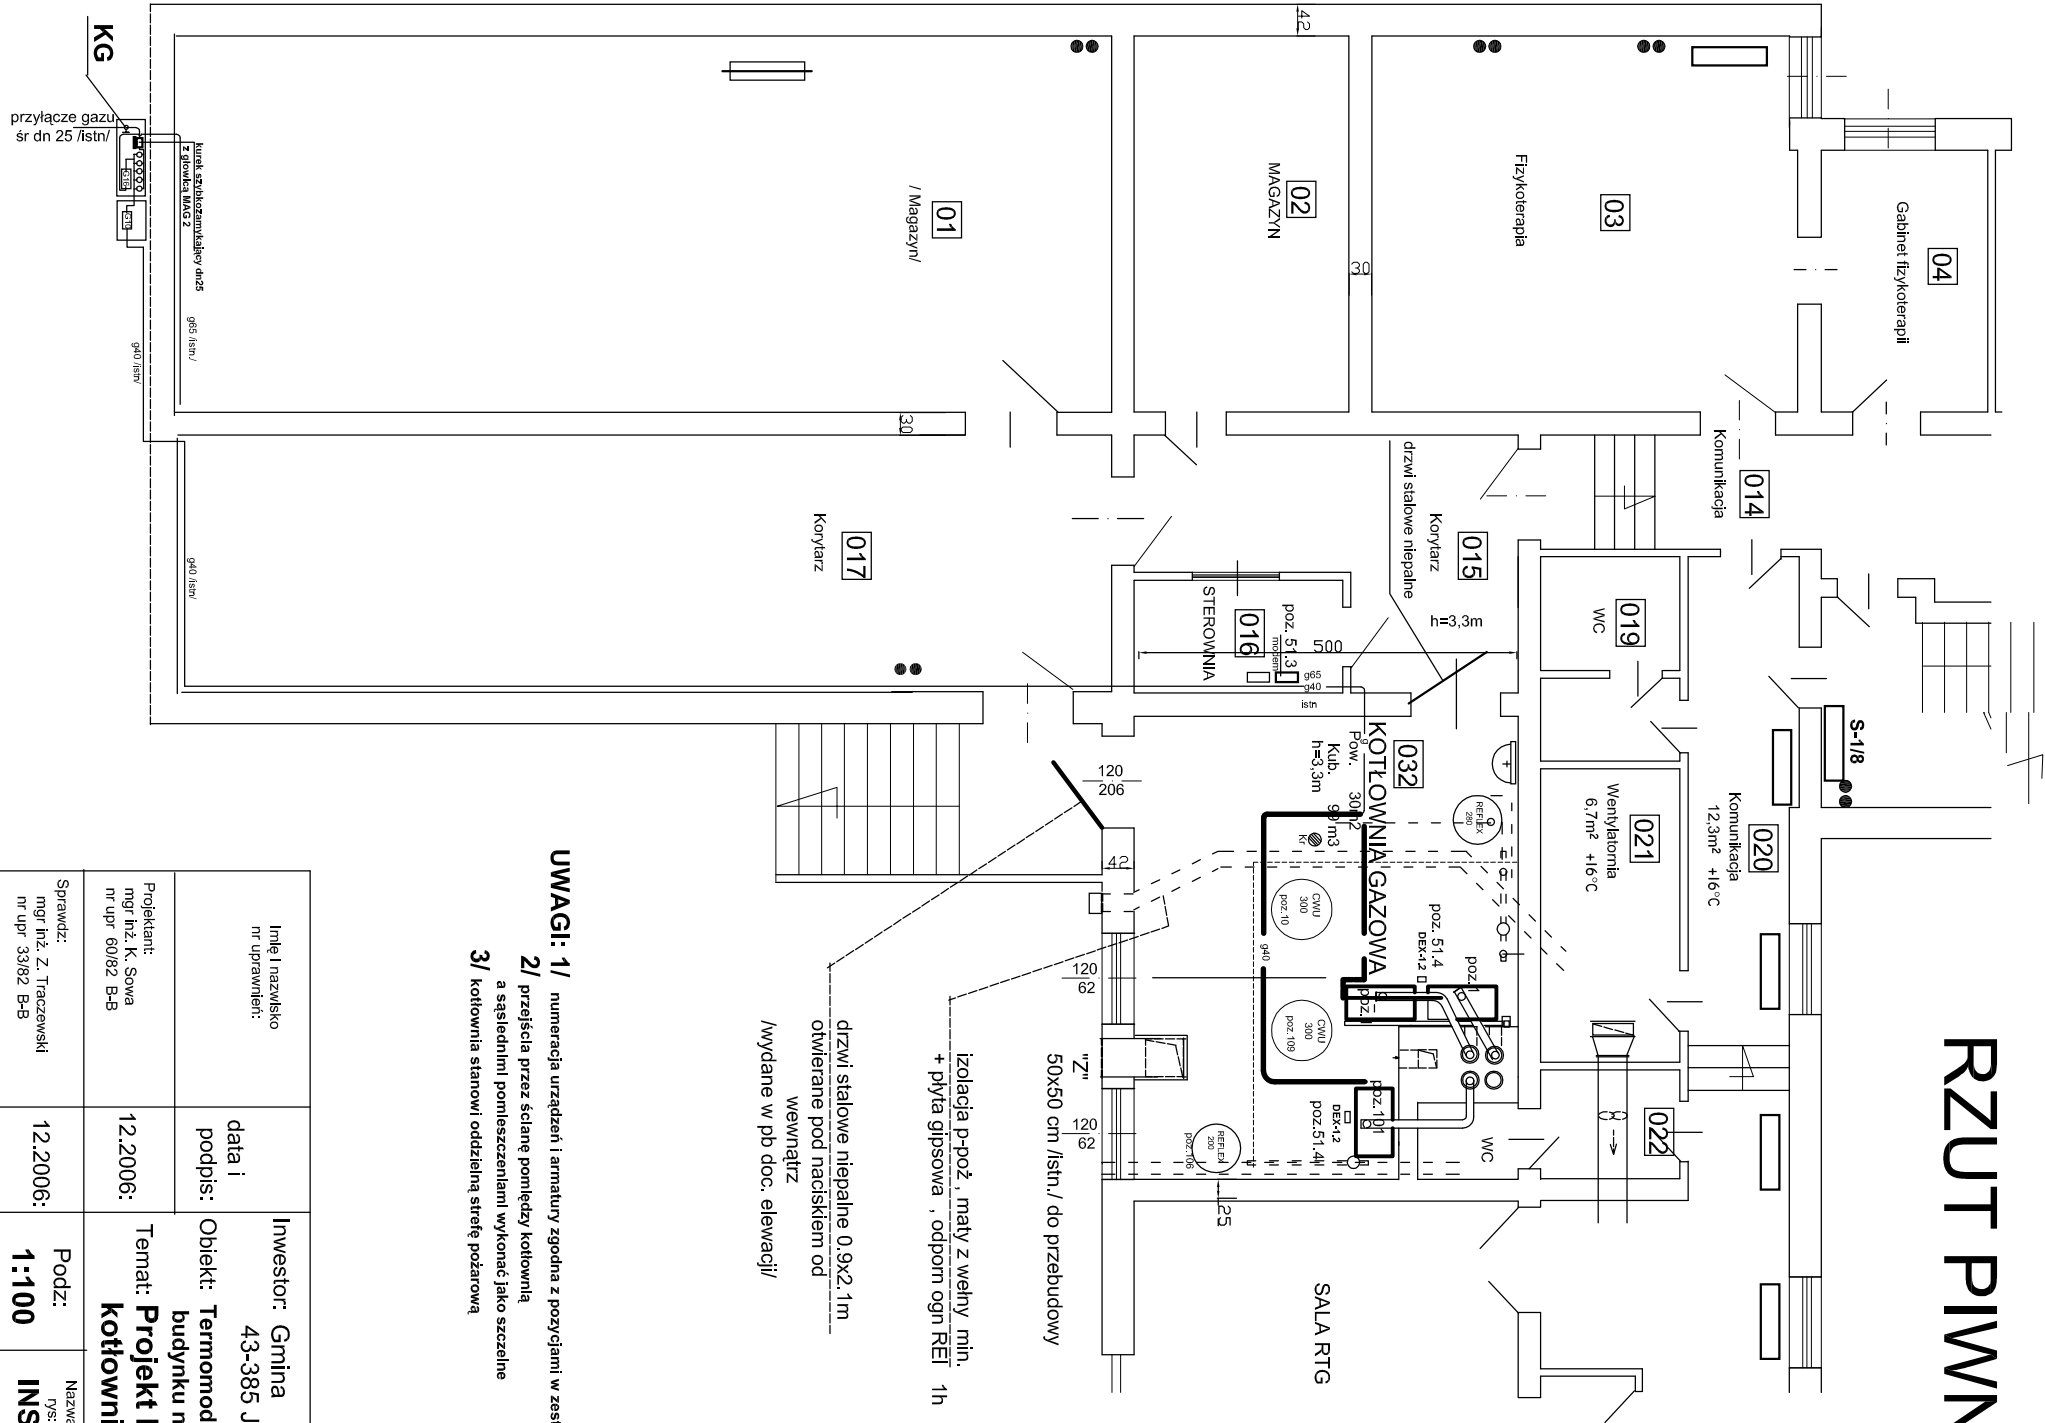

Istn punkt redukcyjno - pomiarowy gazu

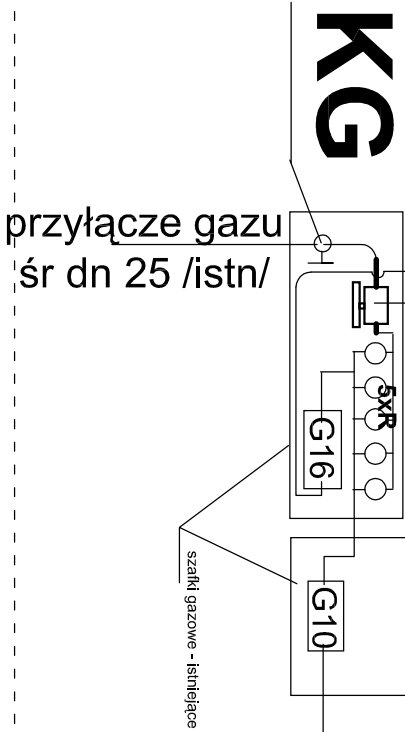

- UWAGI:**
- 1/ numeracja urządzeń i armatury zgodna z pozycjami w zestawieniu materiałów
 - 2/ przejścia przez ściany pomiędzy kotłownią a sąsiednimi pomieszczeniami wykonać jako szczelne
 - 3/ kotłownia stanowi oddzielną strefę pożarową

Imię i nazwisko nr uprawnień:	data i podpis:	Investor: Gmina Jasienica 43-385 Jasienica 159	Podz: 1:100	Nr rys: 3
Projektant: mgr inż. K. Sowa nr upr. 60/82 B-B	12.2006:	Obiekt: Termomodernizacja budynku nr 845 w Jasienicy	Podz: 1:100	Nr rys: 3
Sprawił: mgr inż. Z. Traczewski nr upr. 33/82 B-B	12.2006:	Temat: Projekt bud-wyk przebudowy kotłowni gazowej na gazową	Podz: 1:100	Nr rys: 3
			Podz: 1:100	Nr rys: 3