


SCHEMAT INSTALCJI GAZOWEJ

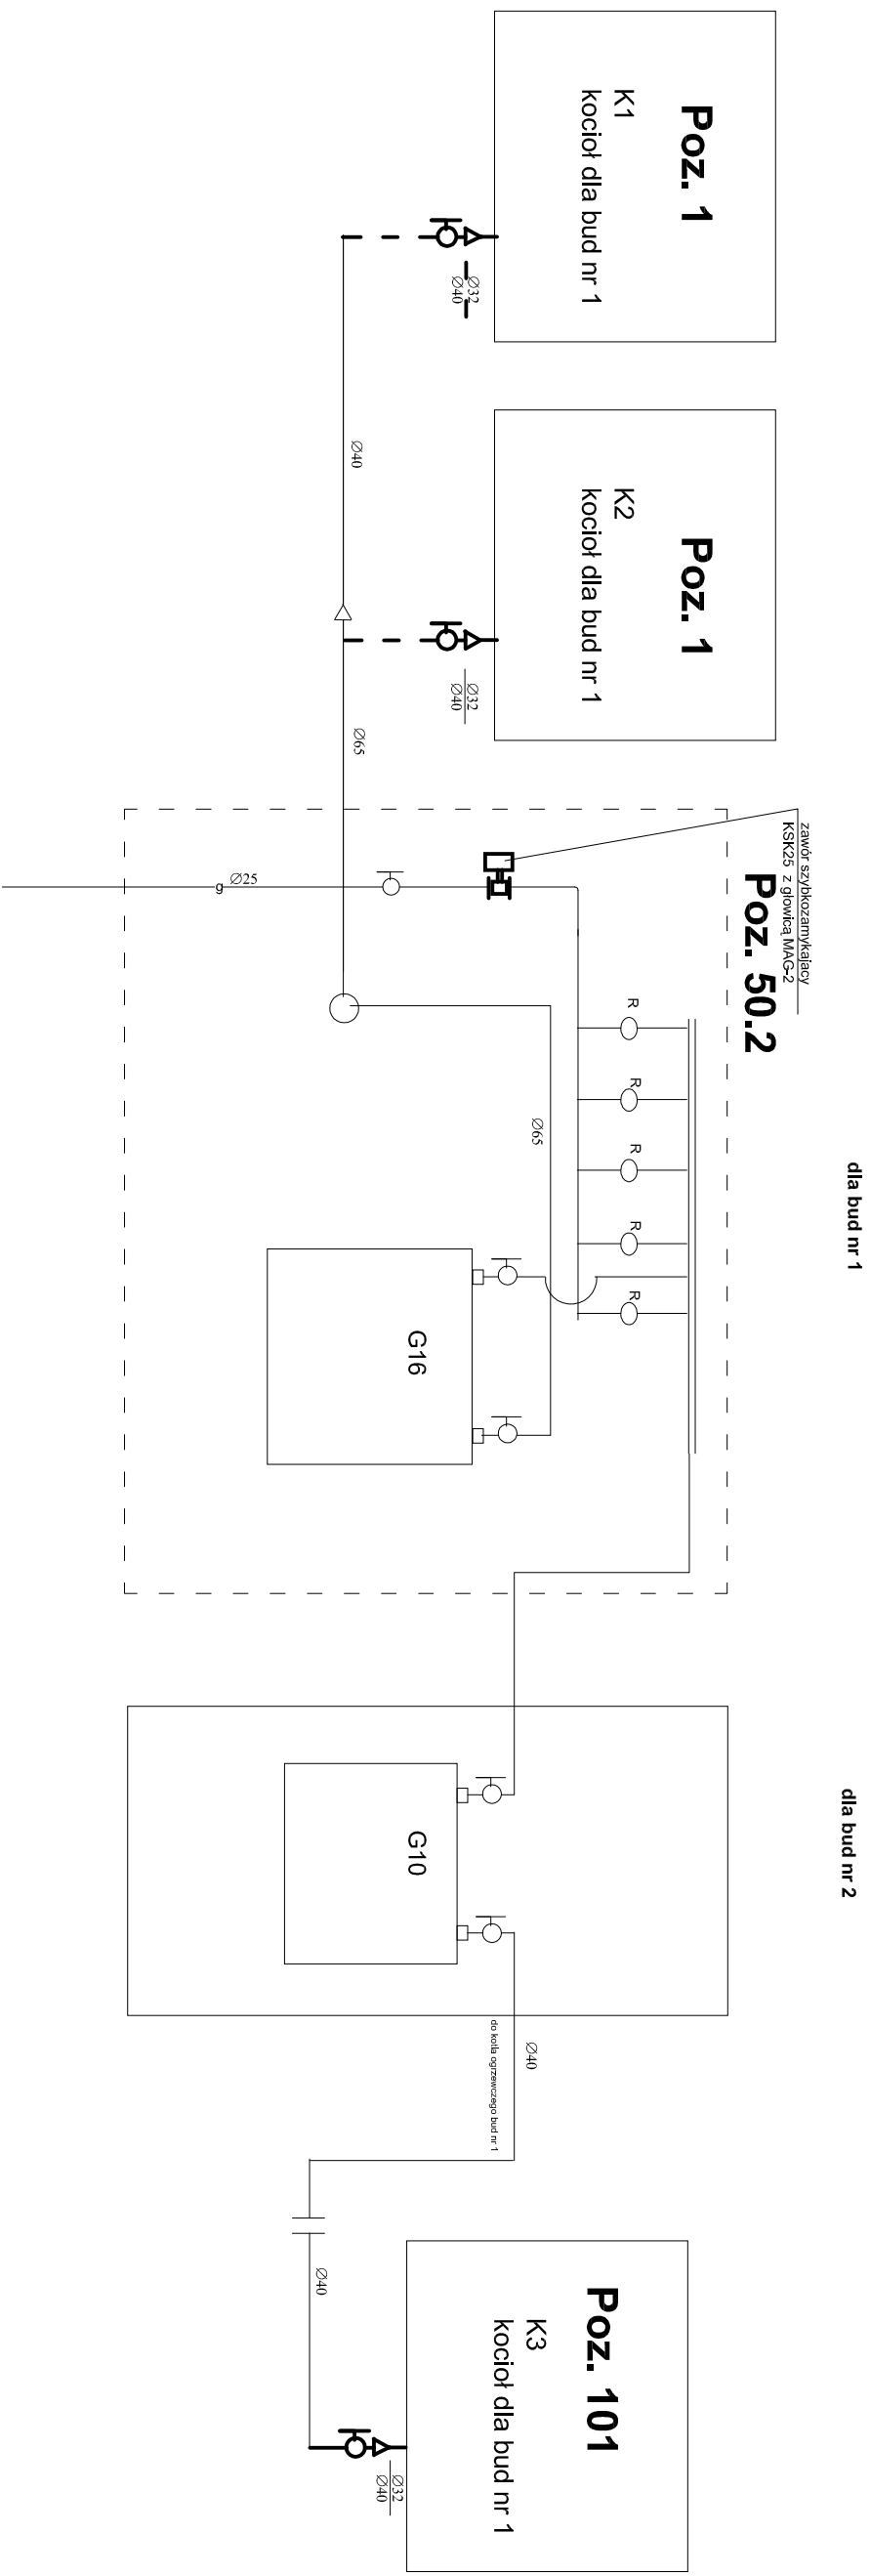

UWAGI: numeracja urządzeń i armatury zgodna z pozycjami w zestawieniu materiałów

Imię i Nazwisko Numer uprawnień		Data i podpis	Inwestor: Gmina Jasienica 43-385 Jasienica 159	
Projektował: mgr inż. Kazimierz Sowa nr upr. 60/82 BB		11.2006	Temat: Projekt przebudowy kotłowni gazowej	
Sprawdził: mgr inż. Zdzisław Traczewski nr upr. 33/82 135/94 BB		11.2006	Podz:	Nr rys.: 4
			SCHEMAT instalacji gazowej	