


SCHEMAT TECHNOLOGICZNY

Budynek nr 1 /OŚRODEK ZDROWIA/

Budynek nr 2 /GOPS APTEKA/

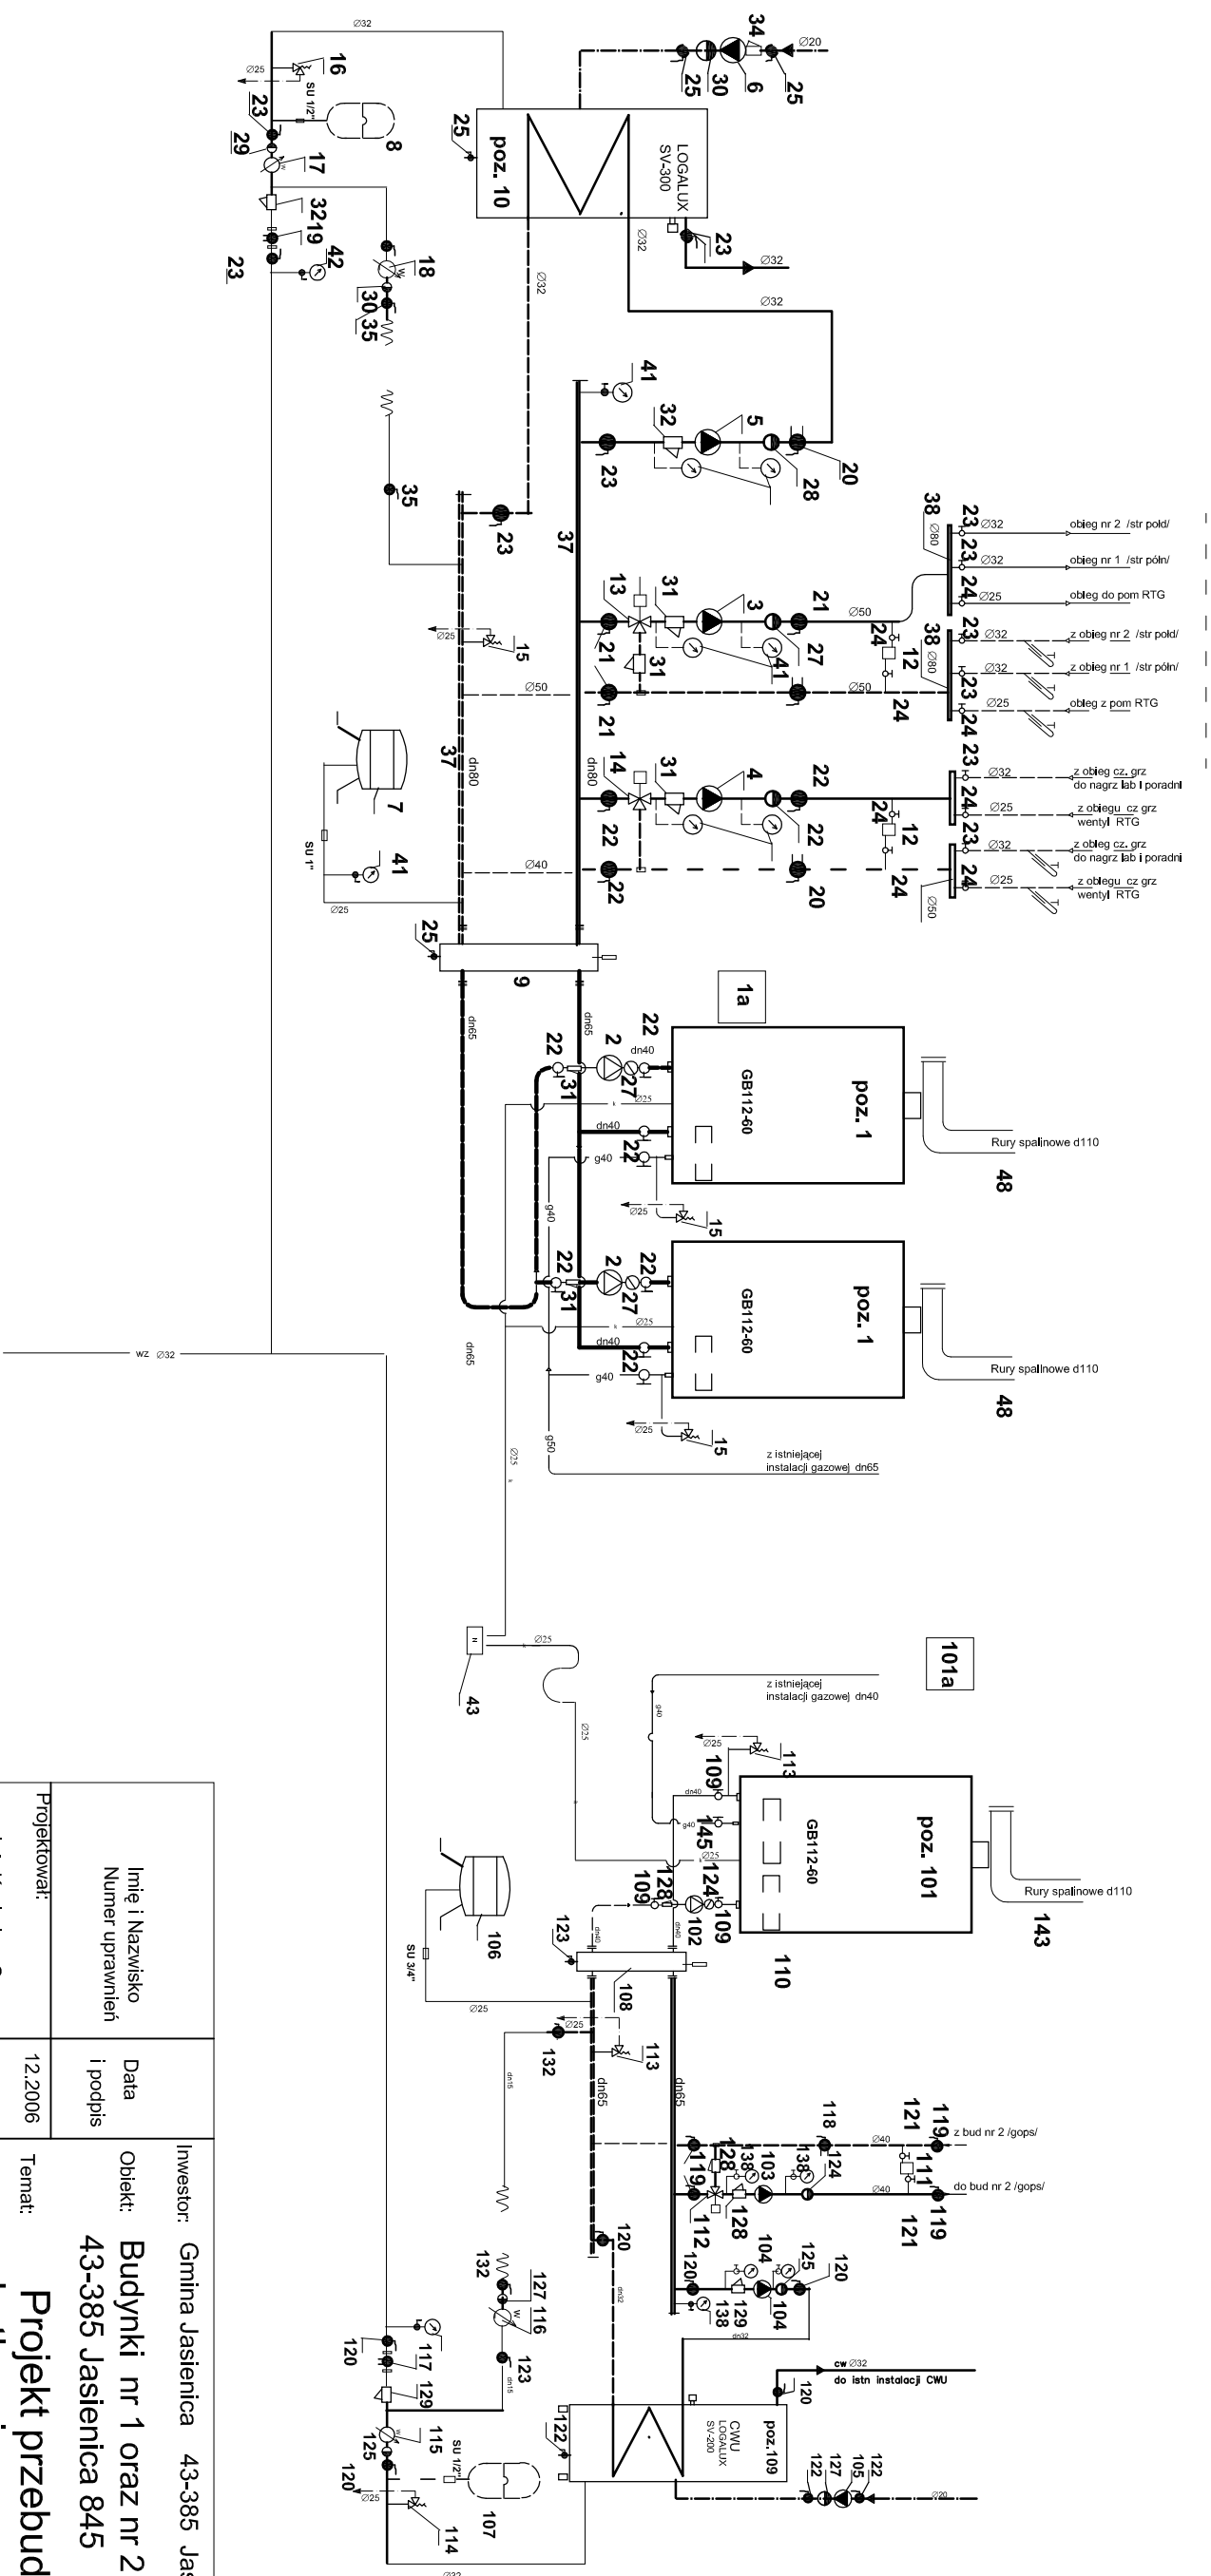

UWAGI: numeracja urządzeń i armatury zgodna z pozycjami w zestawieniu materiałów

Imię i Nazwisko Numer uprawnień		Data i podpis	Inwestor: Gmina Jasienica 43-385 Jasienica 159	
Projektować: mgr inż. Kazimierz Sowa nr upr. 60/82 BB		12.2006	Temat: Projekt przebudowy kotłowni gazowej na gazową	
Sprawdził: mgr inż. Zdzisław Traczewski nr upr. 33/82 135/94 BB		12.2006	Podz.:	SCHEMAT TECHNOLOGICZNY
			Nr rys.:	1