

# PROJEKT ZAGOSPODAROWANIA TERENU POD ROZBUDOWĘ OBIEKTU SPORTOWEGO NA OBIEKT SPORTOWO- KULTURALNY NA PGR 3664 , 1600/2 W JASIENICY, W SKALI 1:1000

woj. śląskie  
powiat bielski  
gmina Jasienica  
nr sekcji 541.412.071.  
nr sekcji 541.412.072.



- 1 OPRACOWYWANY OBIEKT
- 2 ISTNIEJĄCE TRYBUNY SPORTOWE
- 3 ISTNIEJĄCE BOISKO SPORTOWE DO PIŁKI NOŻNEJ
- GRANICA OPRACOWANIA
- obrzeża ZIELEŃ WYSOKA
- OGRODZENIE SIATKOWE RAMA WJAZDOWA I FURTKA
- WEJŚCIE GŁÓWNE WEJŚCIA TECHNICZNE
- MIEJSCE GROMADZENIA ODPADÓW STAŁYCH
- PRZYŁĄCZE ENERGETYCZNE
- PRZYŁĄCZE WODOCIĄGOWE
- PRZYŁĄCZE GAZOWE
- PRZYŁĄCZE KANALIZACYJNE


Zakład Usług  
Geodezyjnych  
GEORYS S.C.  
43-385 Jasienica 895  
Tel. (033) 81-53-92  
NIP 937-10-65-51

P-7

PARKING SAM. OSOBOWE  
NP ILOŚĆ 7-STANOWISK



STUDIE CHŁONNE

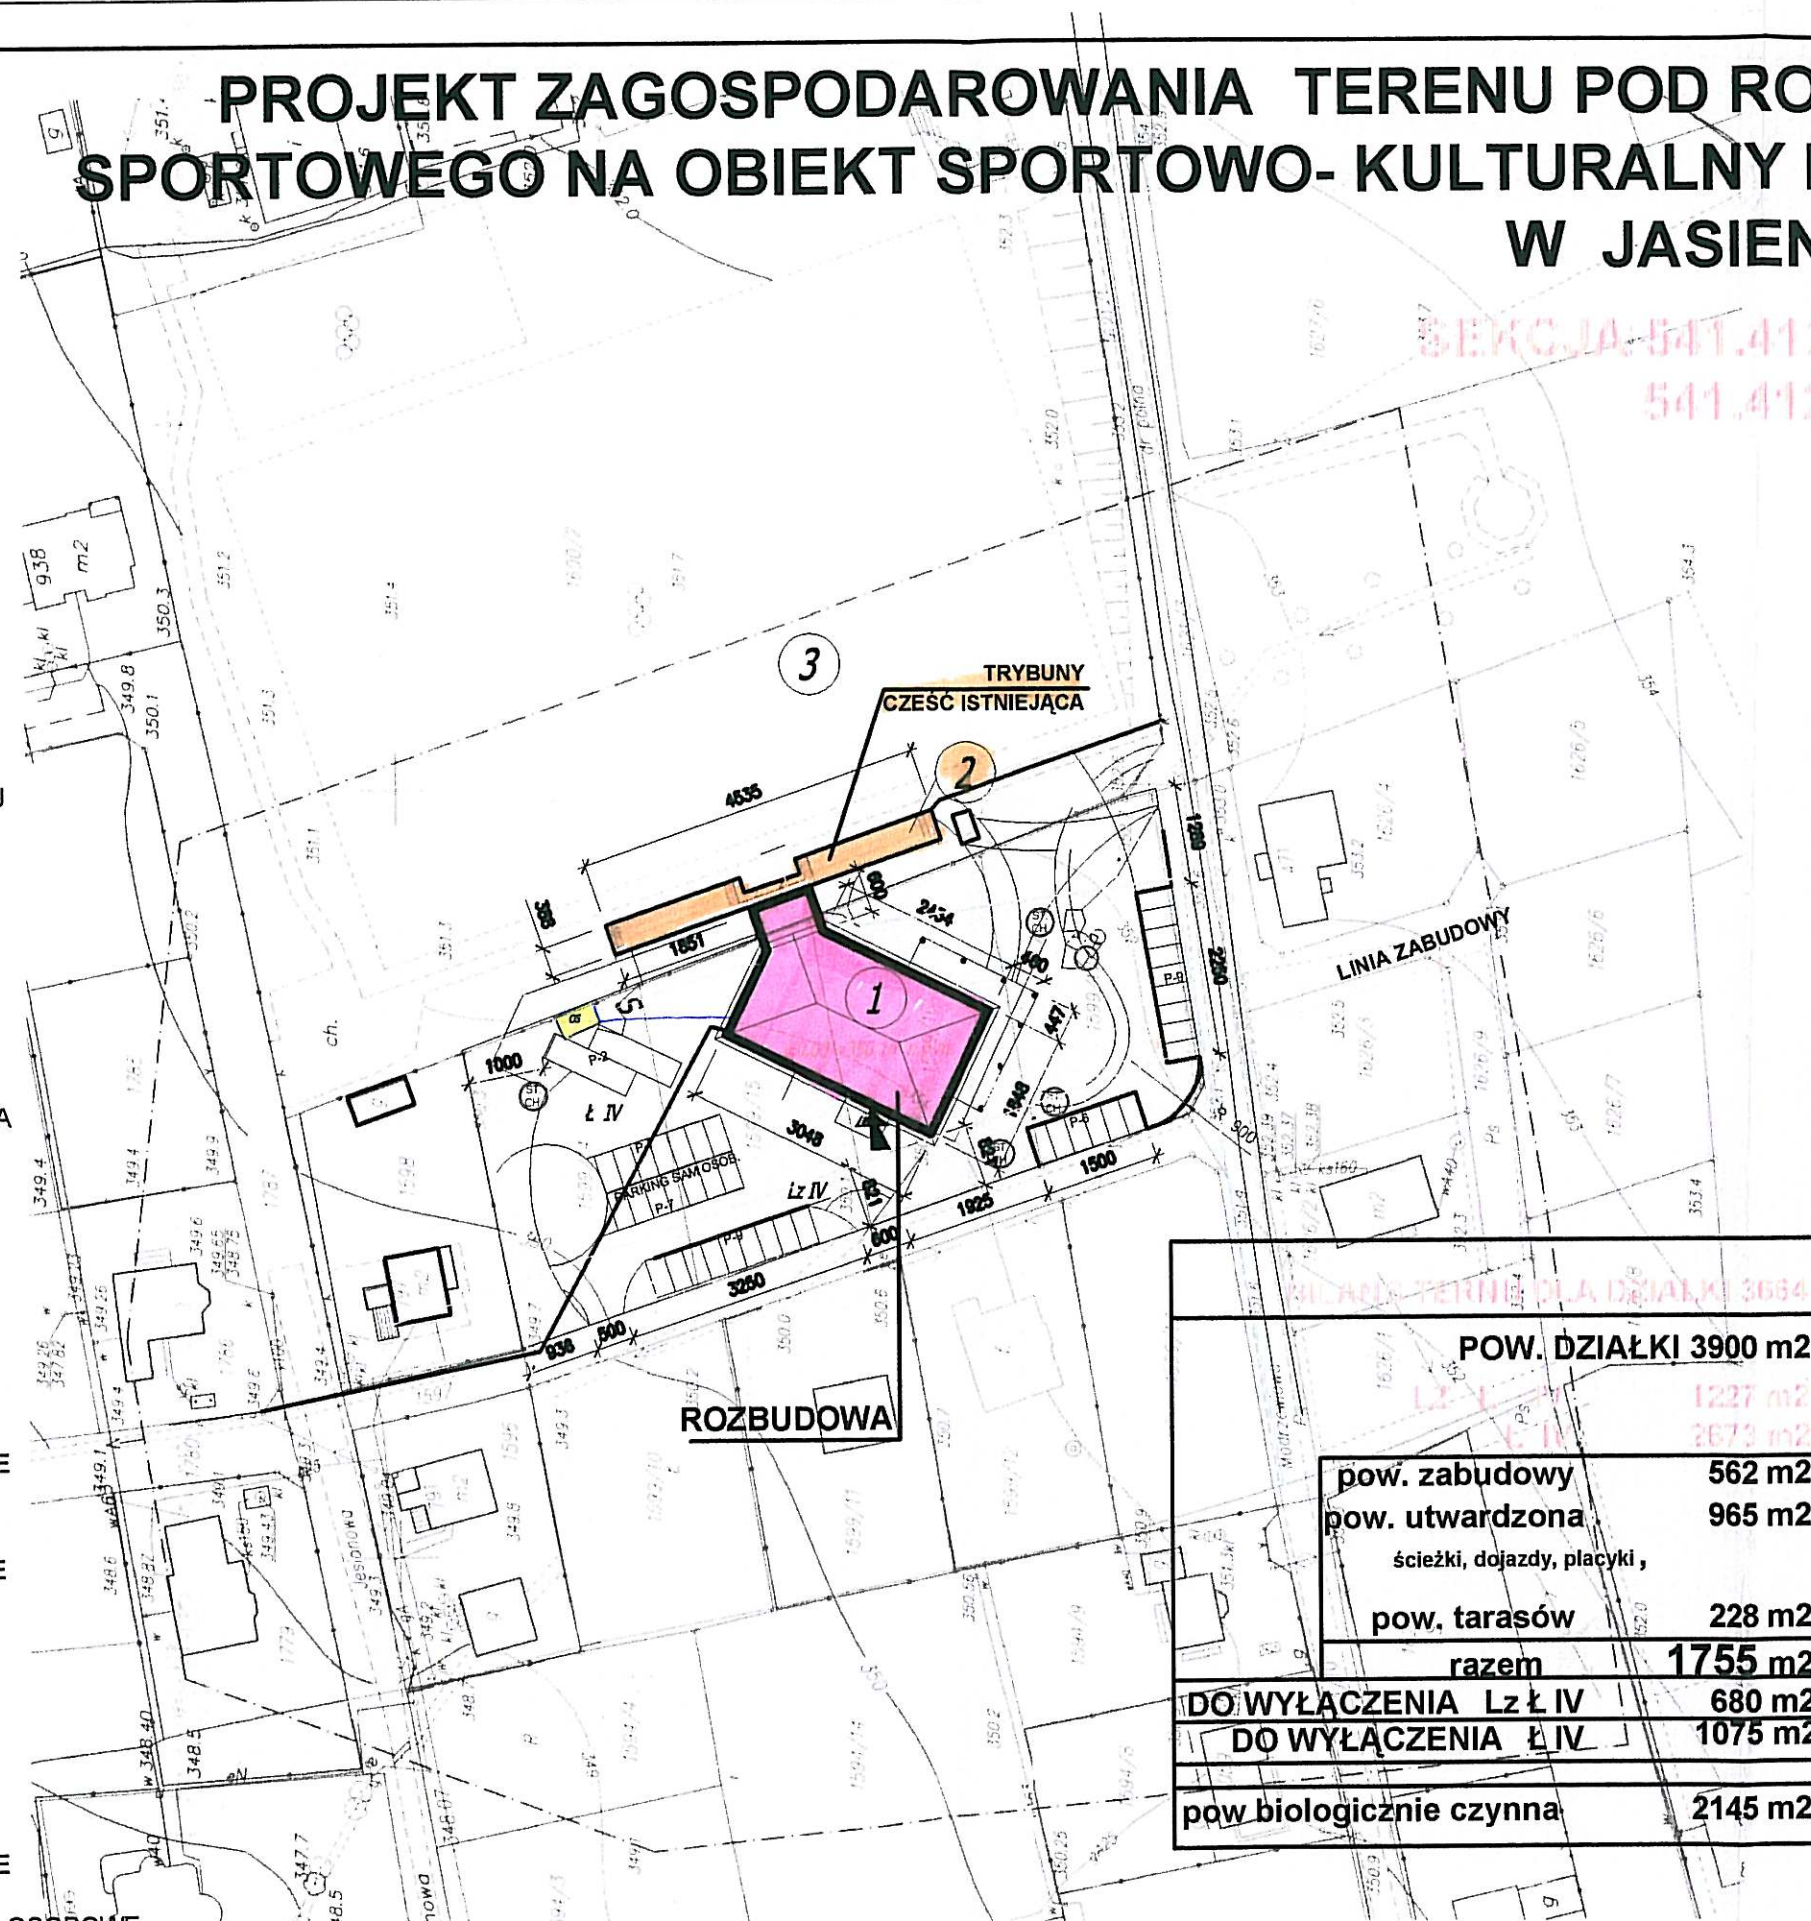

inwestor:	URZĄD GMINY JASIENICA	faza:	p.b.
adres:	43-384 JASIENICA 159	branża:	arch.
adres budowy:	PGR 3664 , 1600/2 JASIENICA		
temat:	ROZBUDOWA OBIEKTU SPORTOWEGO NA OBIEKT SPORTOWO- KULTURALNY		
projekt:	mgr inż. arch. Małgorzata Mazurek		
opracowanie:	mgr inż. arch. Tomasz Suchy		
skala:	1:500		
nr rys:	A/2		

POW. DZIAŁKI	3900 m <sup>2</sup>
pow. zabudowy	562 m <sup>2</sup>
pow. utwardzona	965 m <sup>2</sup>
ścieżki, dojazdy, placyki,	
pow. tarasów	228 m <sup>2</sup>
razem	1755 m <sup>2</sup>
DO WYŁĄCZENIA Lz Ł IV	680 m <sup>2</sup>
DO WYŁĄCZENIA Ł IV	1075 m <sup>2</sup>
pow biologicznie czynna	2145 m <sup>2</sup>

3900 m <sup>2</sup>	klasa Lz Ł IV
Mapa w granicach opracowania zawiera aktualne dane w zakresie sytuacji terenowej i rezerwy terenu	
- granic własności	
- granic, które nie stanowiły treści mapy zasadniczej wniesiono na podstawie zaskanowanej i zwektoryzowanej mapy ewidencyjnej w skali 1:2000	
Wykonano dnia 2008-02-20	

mgr inż. MAŁGORZATA MAZUREK  
Architekt  
w specjalności architektonicznej  
do projektowania bez ograniczeń  
nr 62/98/BB SL - 0408