


PRZEKRÓJ D-D 1:100

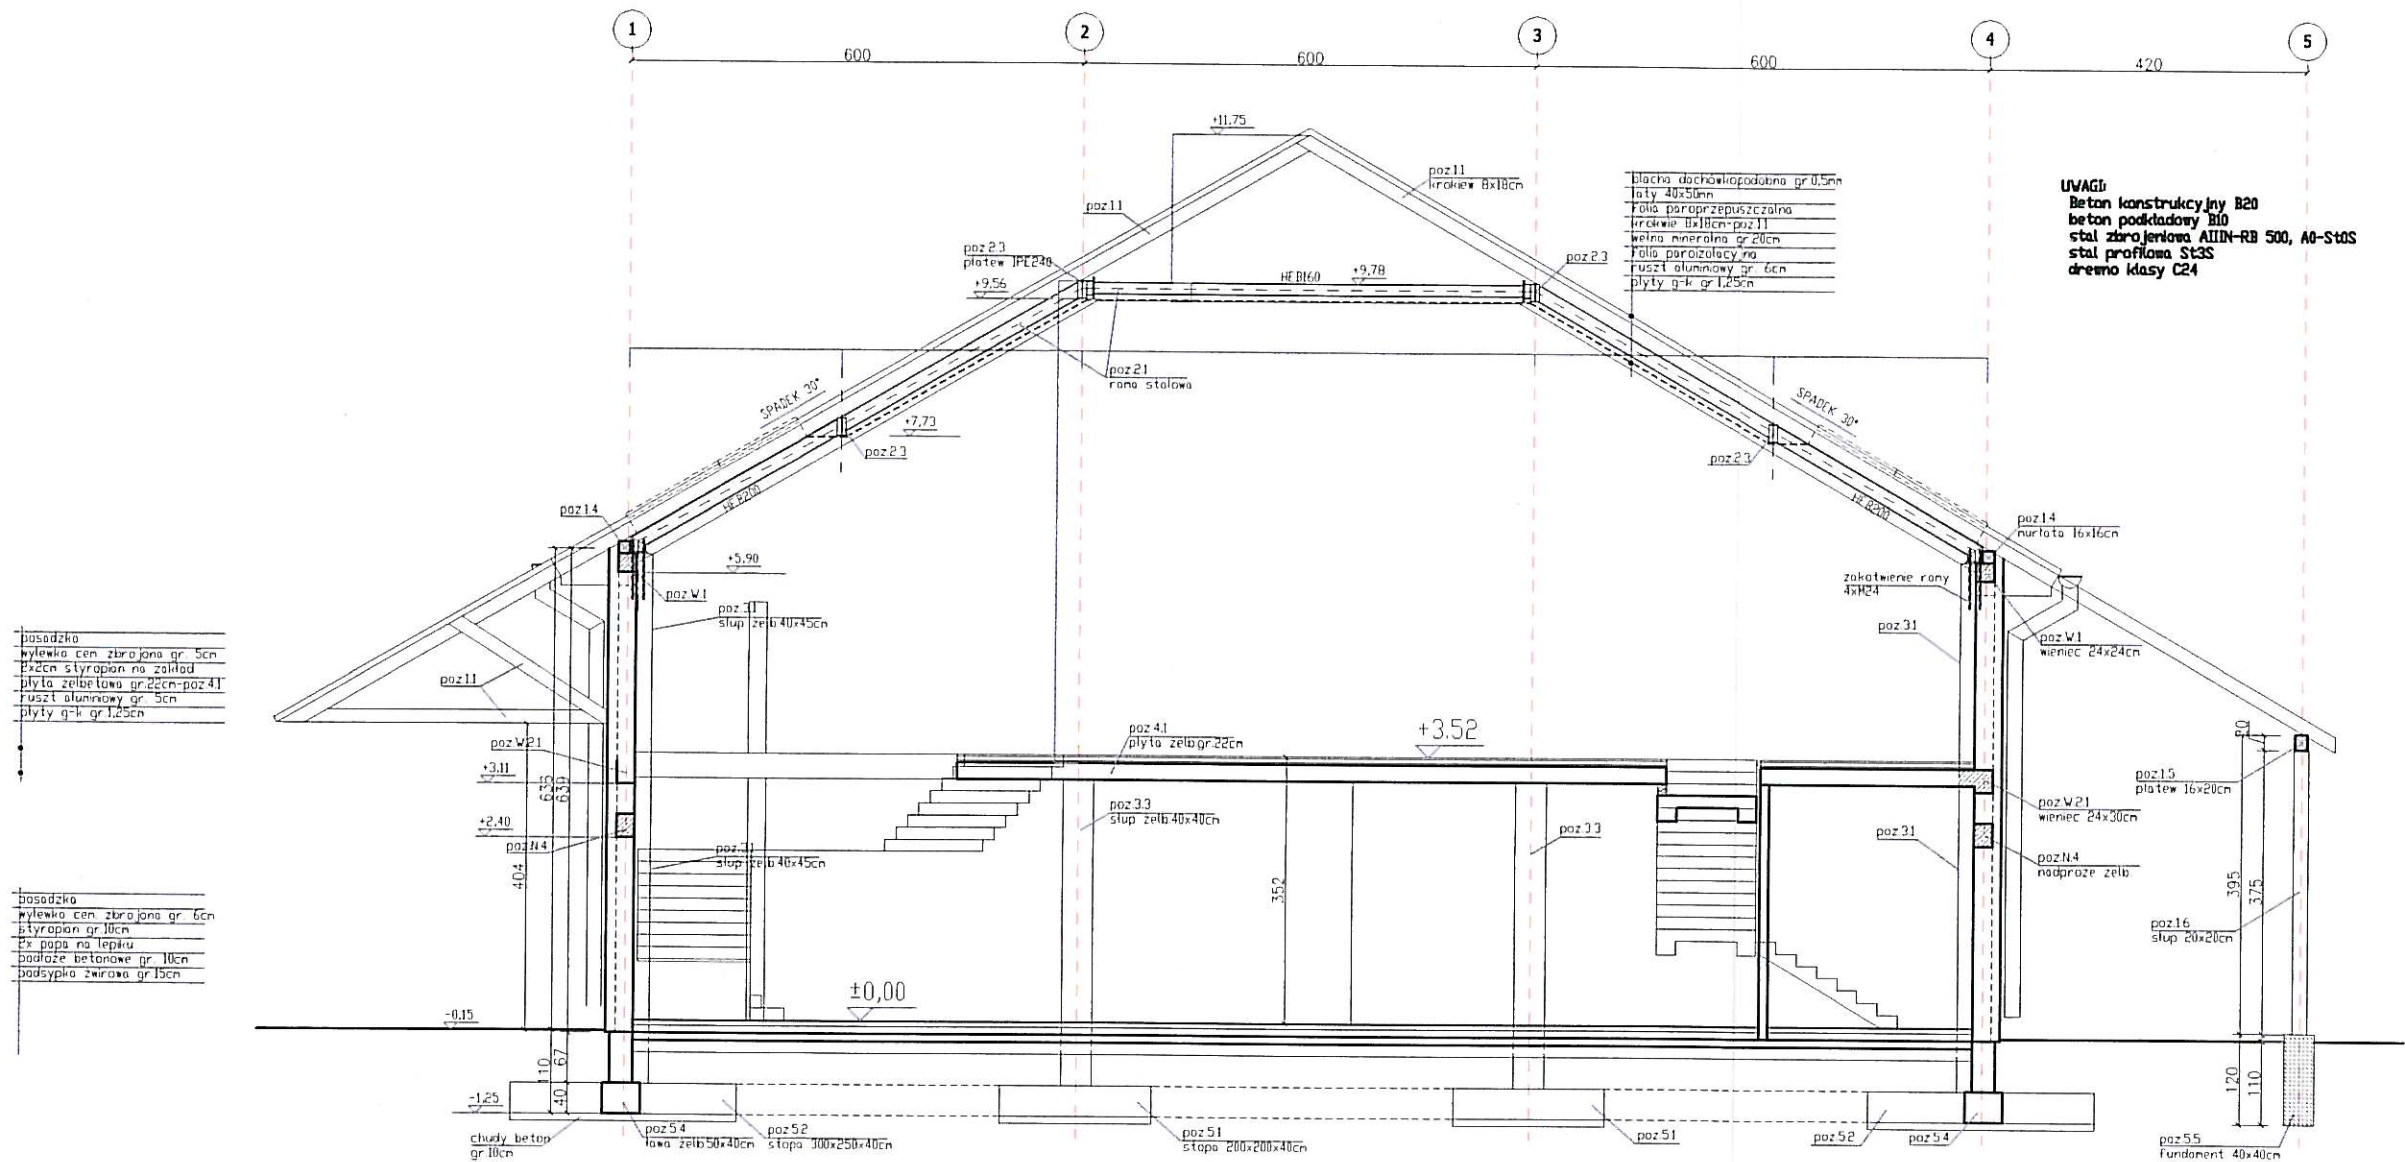

inwestor:	URZĄD GMINY JASIEINICA	faza:	p.b.
adres:	43-384 JASIEINICA 159	branża:	arch.
adres budowy:	PGR 3664, 1600/2 JASIEINICA		
obiekt:	ROZBUDOWA OBIEKTU SPORTOWEGO NA OBIEKT SPORTOWO KULTURALNY		
temat:	PRZEKRÓJ D-D 1:100	skala:	1:100
projekt opracowanie:	mgr inż. arch. Malgorzata Mazurek mgr inż. arch. Tomasz Suchy	V 2008	
	mgr inż. arch. Malgorzata Mazurek architekt		
	uprawnienia budowlane w specjalności architektonicznej do projektowania bez ograniczeń nr 62/98/BB/SL 10408	nr rys:	A/13