



# PRZĘKROJ A-A

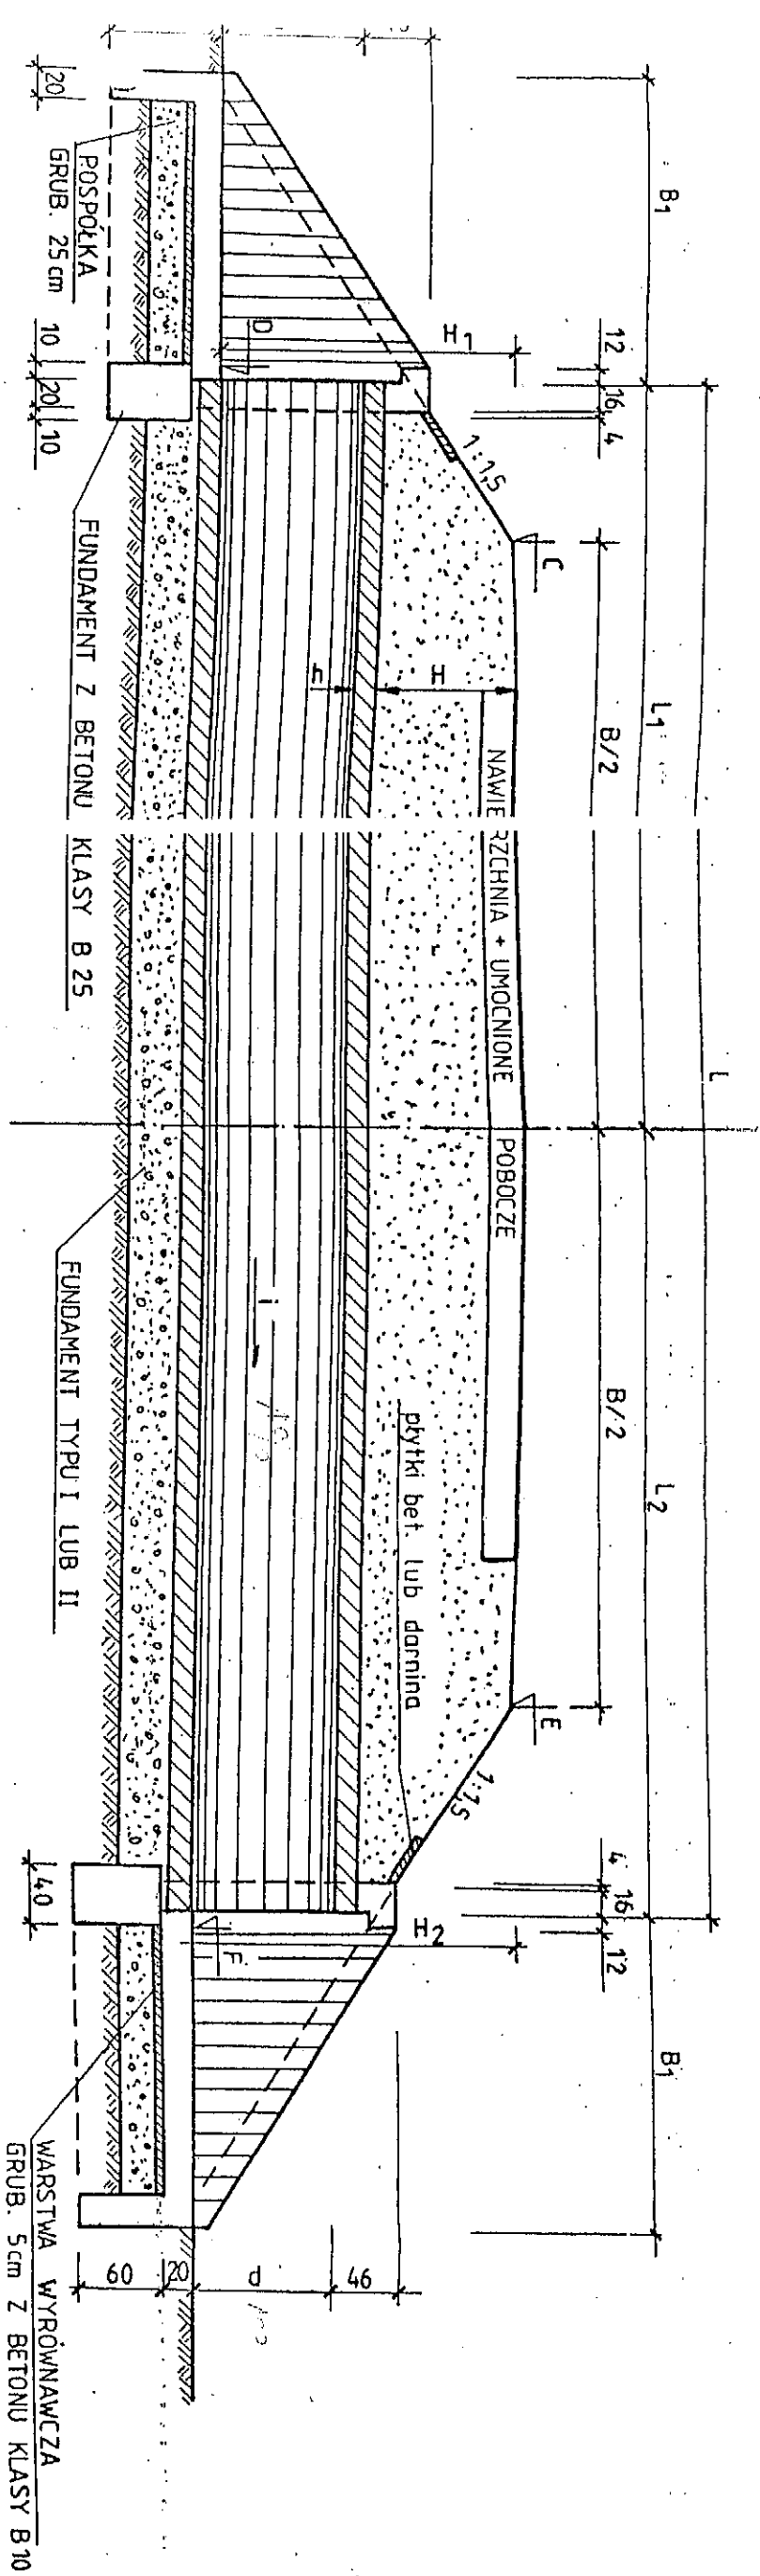

# WIDOK Z GÓRY

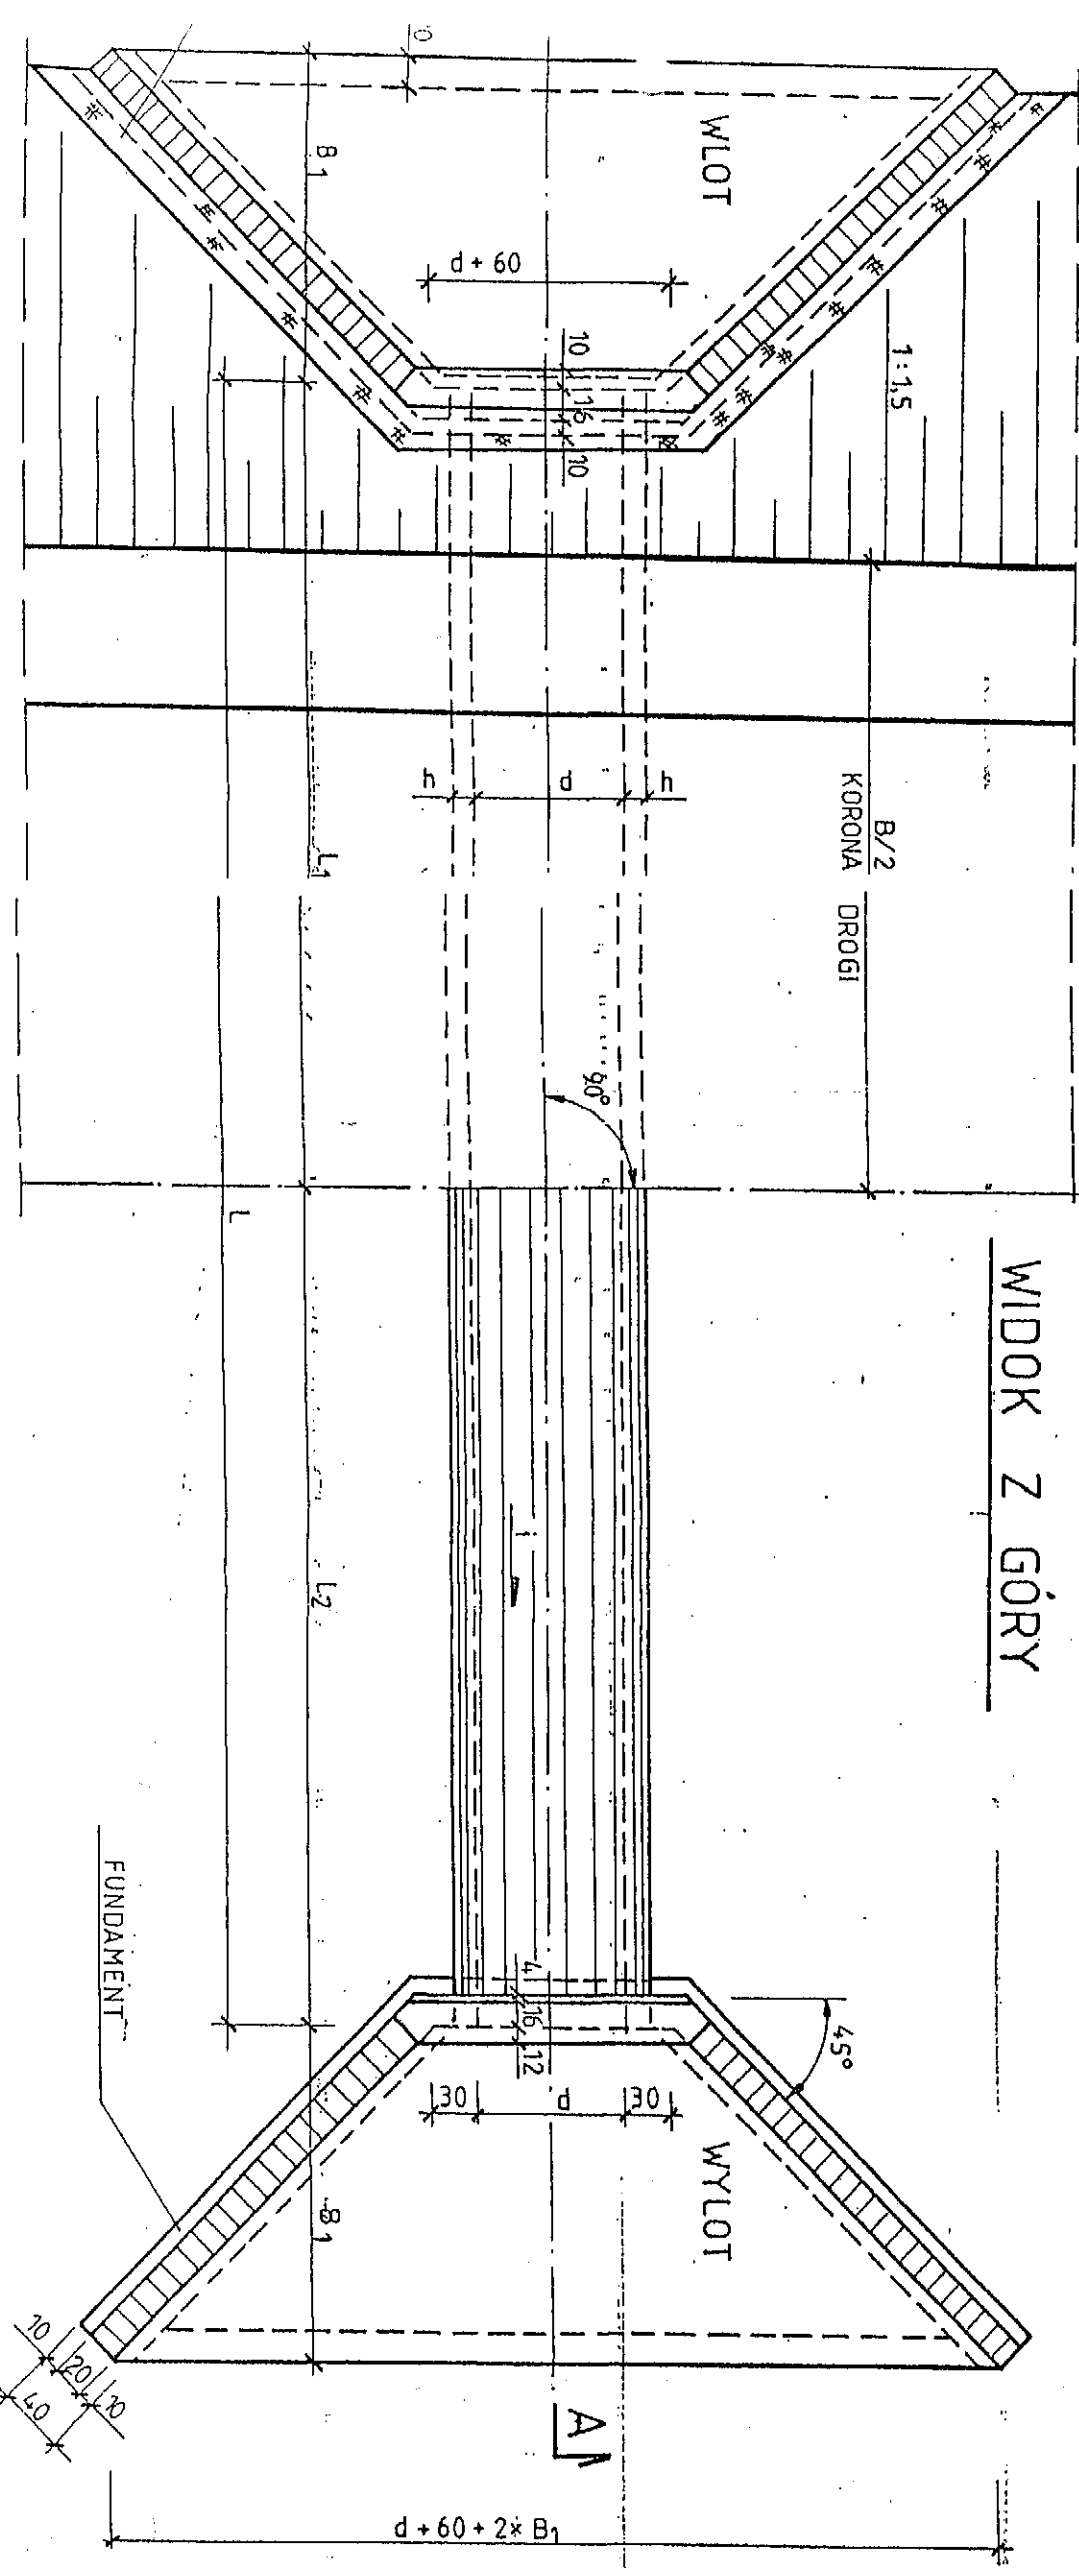

INWESTOR :			
URZĄD GMINY JASZENICA			
GMNA	NAZWA OPRACOWANIA	OPRACOWAŁ :	NR.RYS.
Jasienica	Operat wodnoprawny		8
WOJ.	ZAAŁCZNIK		DATA
ŚLĄSKIE	Adaptacja projektu - przepust 600 mm wlot i wylot		OPRACOW.
			Sierpień 2008