

LEGENDA:


PM1 PM3 - PIONY ISTNIEJĄCE DLA CZĘŚCI MIESZKALNEJ

PCO - PROJEKTOWANY PION GŁÓWNY Z KOTŁOWNI

RO - RURY OCHRONNE PRZEJŚCIA PRZEZ PRZEGRODĘ

16×2 A - ŚREDNICA I TYP PROJ. PRZEWODU A- PE-AL-PE

12×1 C - ŚREDNICA I TYP PROJ. PRZEWODU C- MIEDZIANE

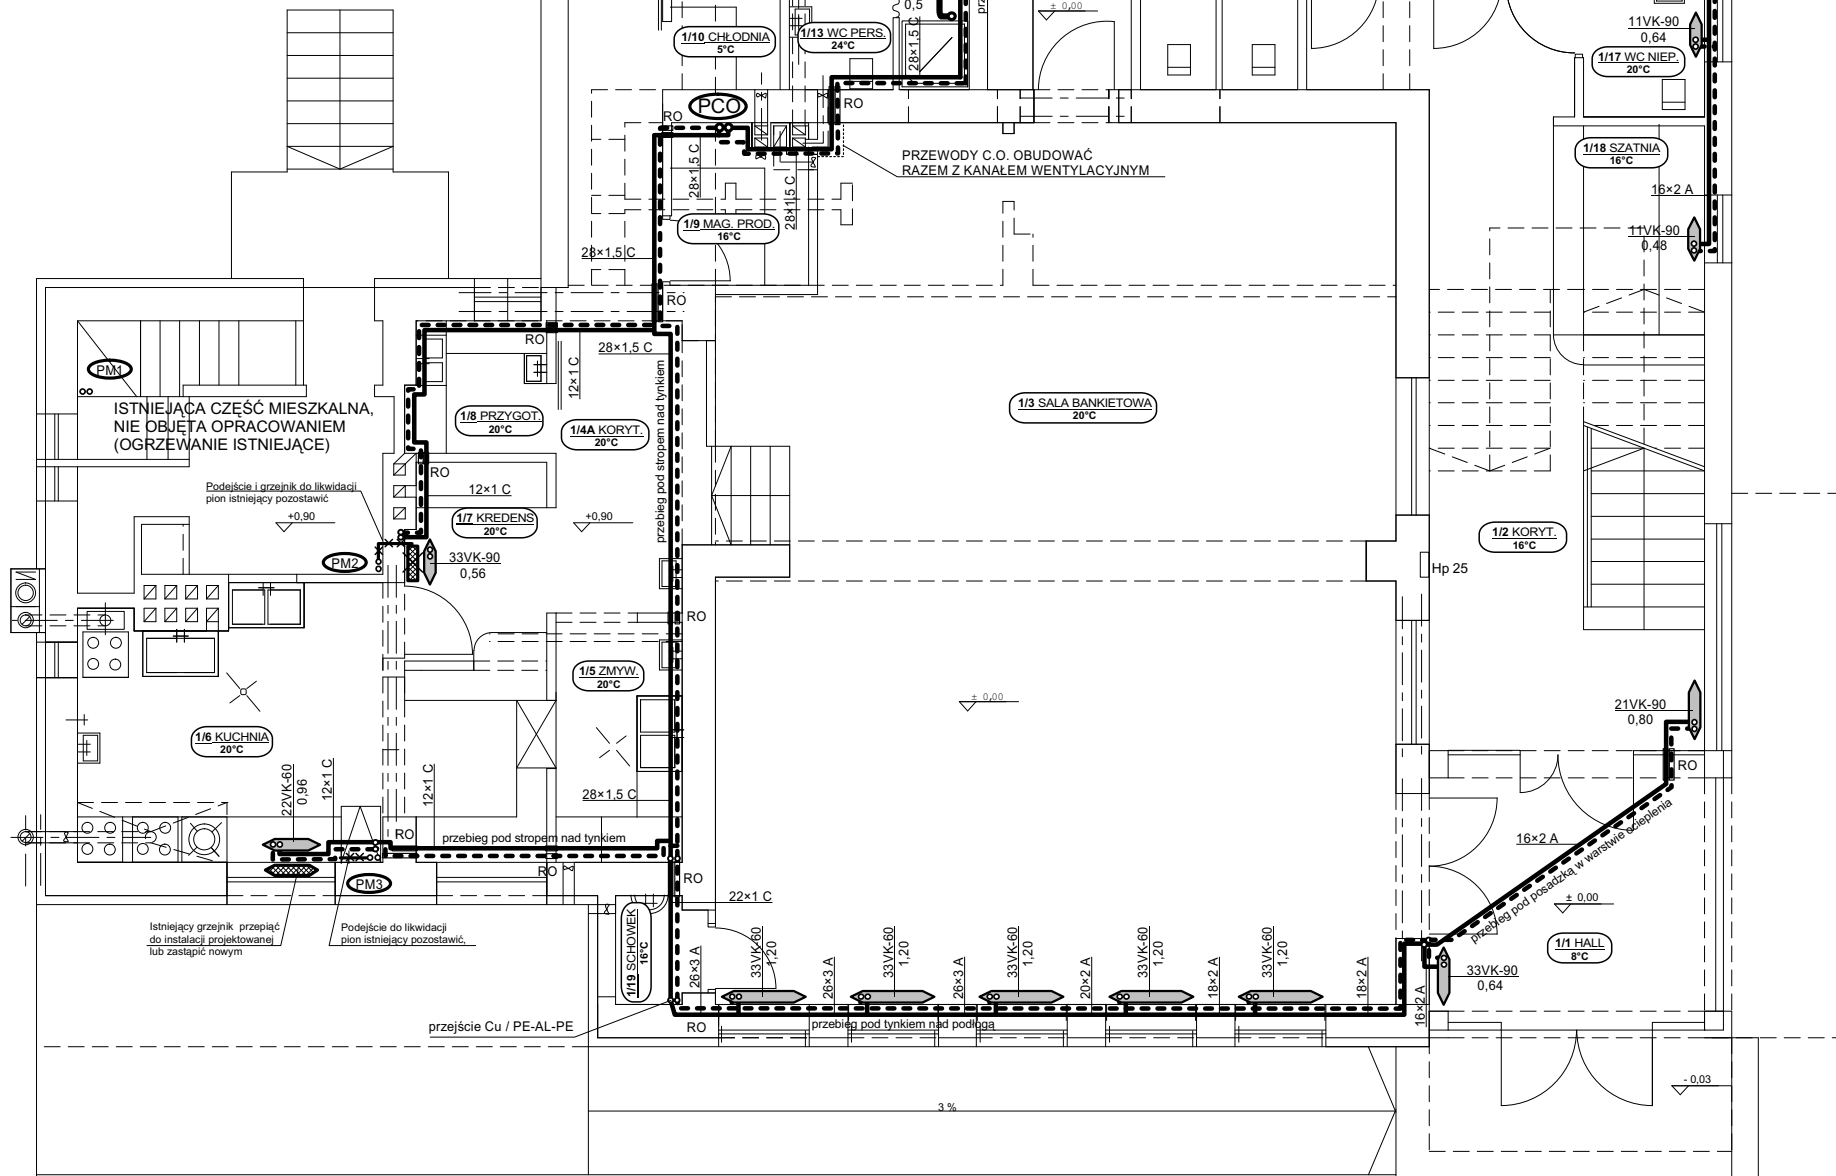

Opis:	PROJEKT BUDOWLANY	
	INSTALACJI	
Inwestor:	CENTRALNEGO OGRZEWANIA	
	RZUT PARTERU	
Buro Projektowe	ISICO	
	mgr inż. P. Borek	
Projektant:	UAN/173/42/52/98PR	
	43-382 Białko-Biała	
Skala:	1: 100	
	Nr rys.: 1	
Data:	02.2010	

