

**Uchwała Nr XLIII/403/10
Rady Gminy Jasienica
z dnia 25 lutego 2010r.**

w sprawie: przystąpienia do opracowania zmiany fragmentu miejscowego planu zagospodarowania przestrzennego Gminy Jasienica dla sołectwa Międzyrzecze Górne – działka nr: 502/2.

Na podstawie art. 18 ust. 2 pkt. 5 ustawy o samorządzie gminnym z dnia 8 marca 1990 r.(t.j. Dz. U. Nr 142, poz. 1591 z 2001r. z późniejszymi zmianami) oraz art. 14 ust. 1, ust. 2 i ust. 4 ustawy z dnia 27 marca 2003r. o planowaniu i zagospodarowaniu przestrzennym (Dz. U. Nr 80, poz. 717)

**Rada Gminy Jasienica
uchwała :**

§1

Przystąpić do zmiany fragmentu miejscowego planu zagospodarowania przestrzennego Gminy Jasienica przyjętego Uchwałą Nr XXVII/257/2005 Rady Gminy Jasienica z dnia 24 lutego 2005r. w sprawie uchwalenia miejscowego planu zagospodarowania przestrzennego Gminy Jasienica dla sołectwa Międzyrzecze Górne (Dziennik Urzędowy Woj. Śląskiego Nr 45, poz. 1233 z dnia 19 kwietnia 2005r.).

§2

1. Granice obszaru opracowania zmiany miejscowego planu obejmują działkę nr: 502/2 położoną w sołectwie Międzyrzecze Górne, przeznaczoną w obowiązującym miejscowym planie zagospodarowania przestrzennego na tereny upraw polowych.
2. Przedmiotem opracowania zmiany miejscowego planu zagospodarowania przestrzennego jest wprowadzenie ustaleń o przeznaczeniu terenu działki nr: 502/2 na cele zabudowy mieszkaniowej jednorodzinnej.

§3

Integralną częścią niniejszej uchwały jest załącznik graficzny, przedstawiający granice obszaru objętego zmianą planu, oznaczone na mapie w skali 1 : 5000.

§4

Wykonanie uchwały powierza się Wójtowi Gminy Jasienica.

§5


Uchwała wchodzi w życie z dniem podjęcia.

PRZEWODNICZĄCY RADY

[Podpis]
Józef Czudek

— — GRANICA OPRACOWANIA

SKALA 1:5000

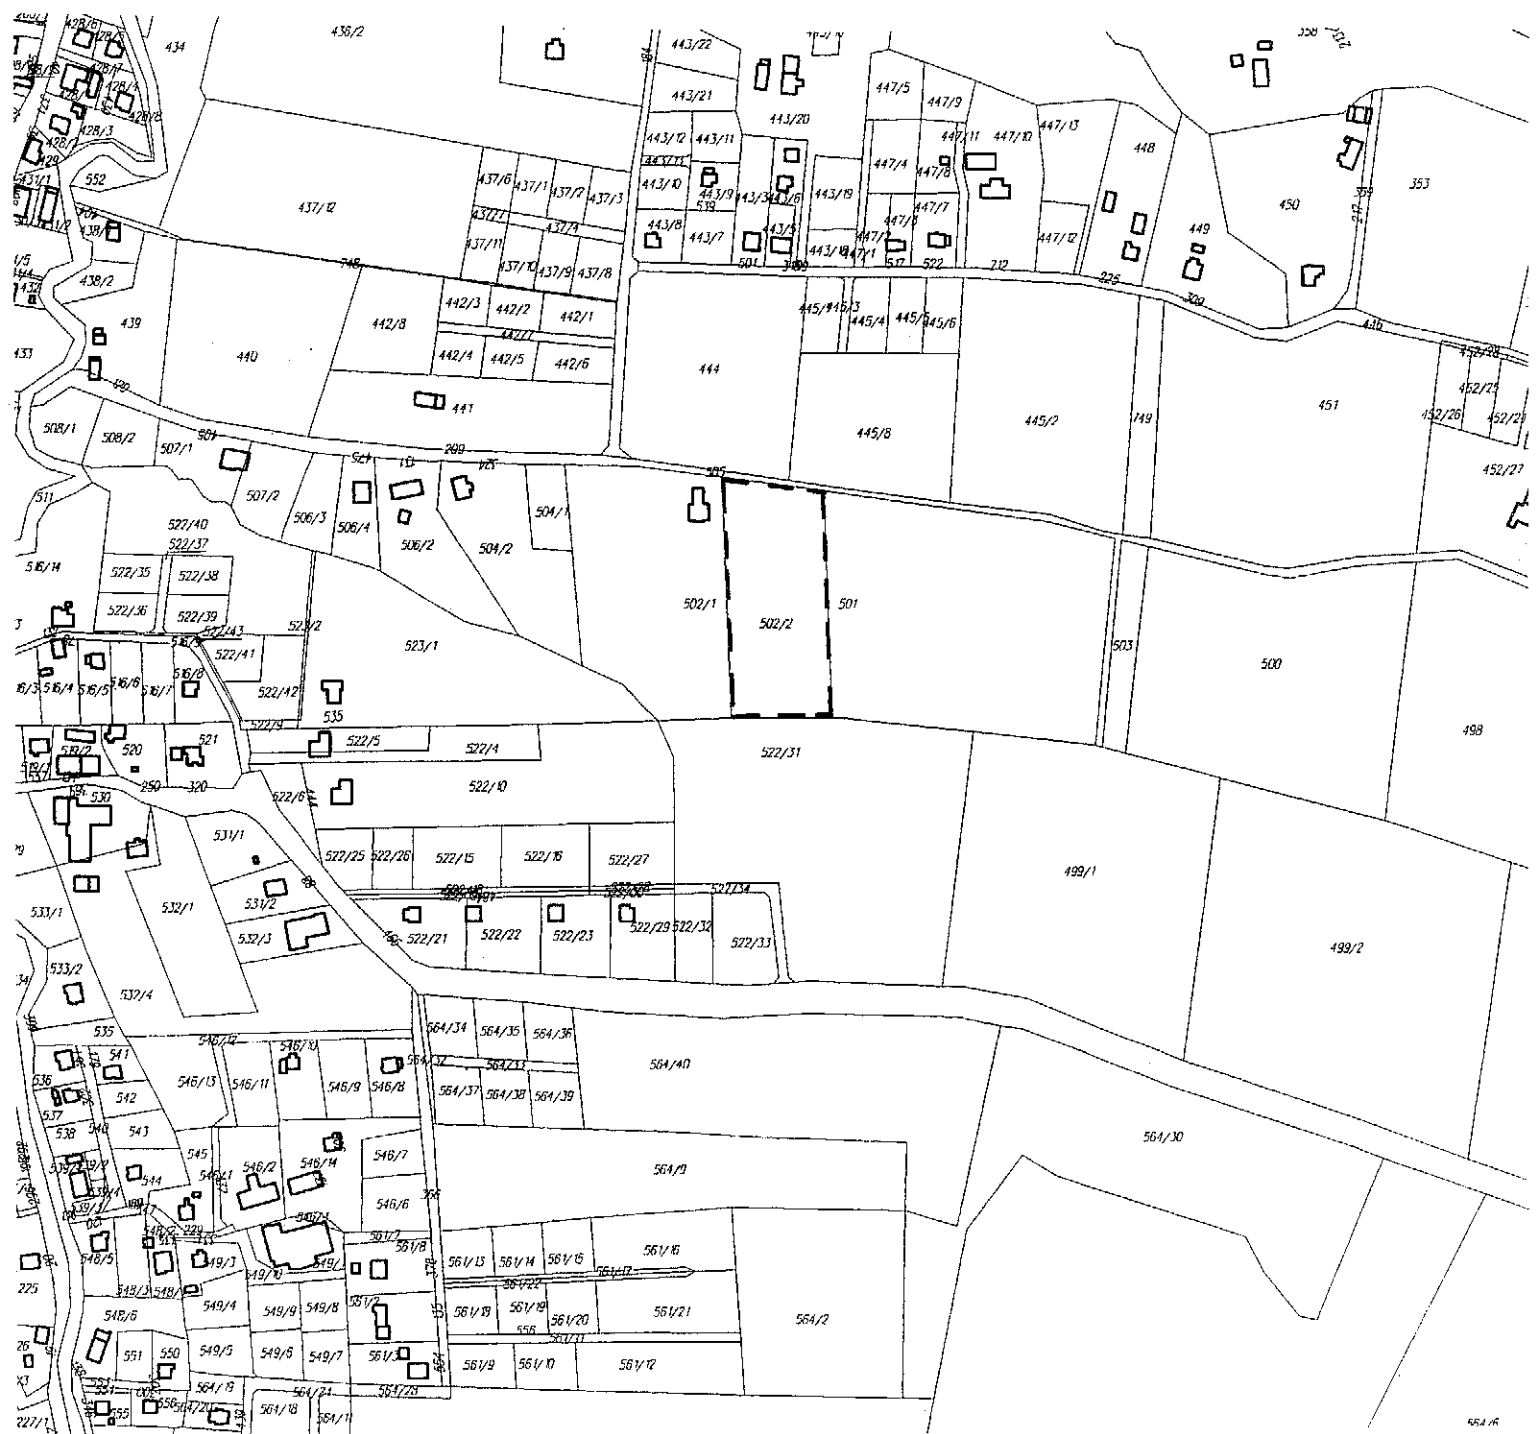

Wyk: Jan Balcer

REP. STANISŁAW

Jan Balcer
podpisany

PRZEWODNICZĄCY RADY

Janusz Czudek

Białka-Biała dn. 25.01.2010 r.