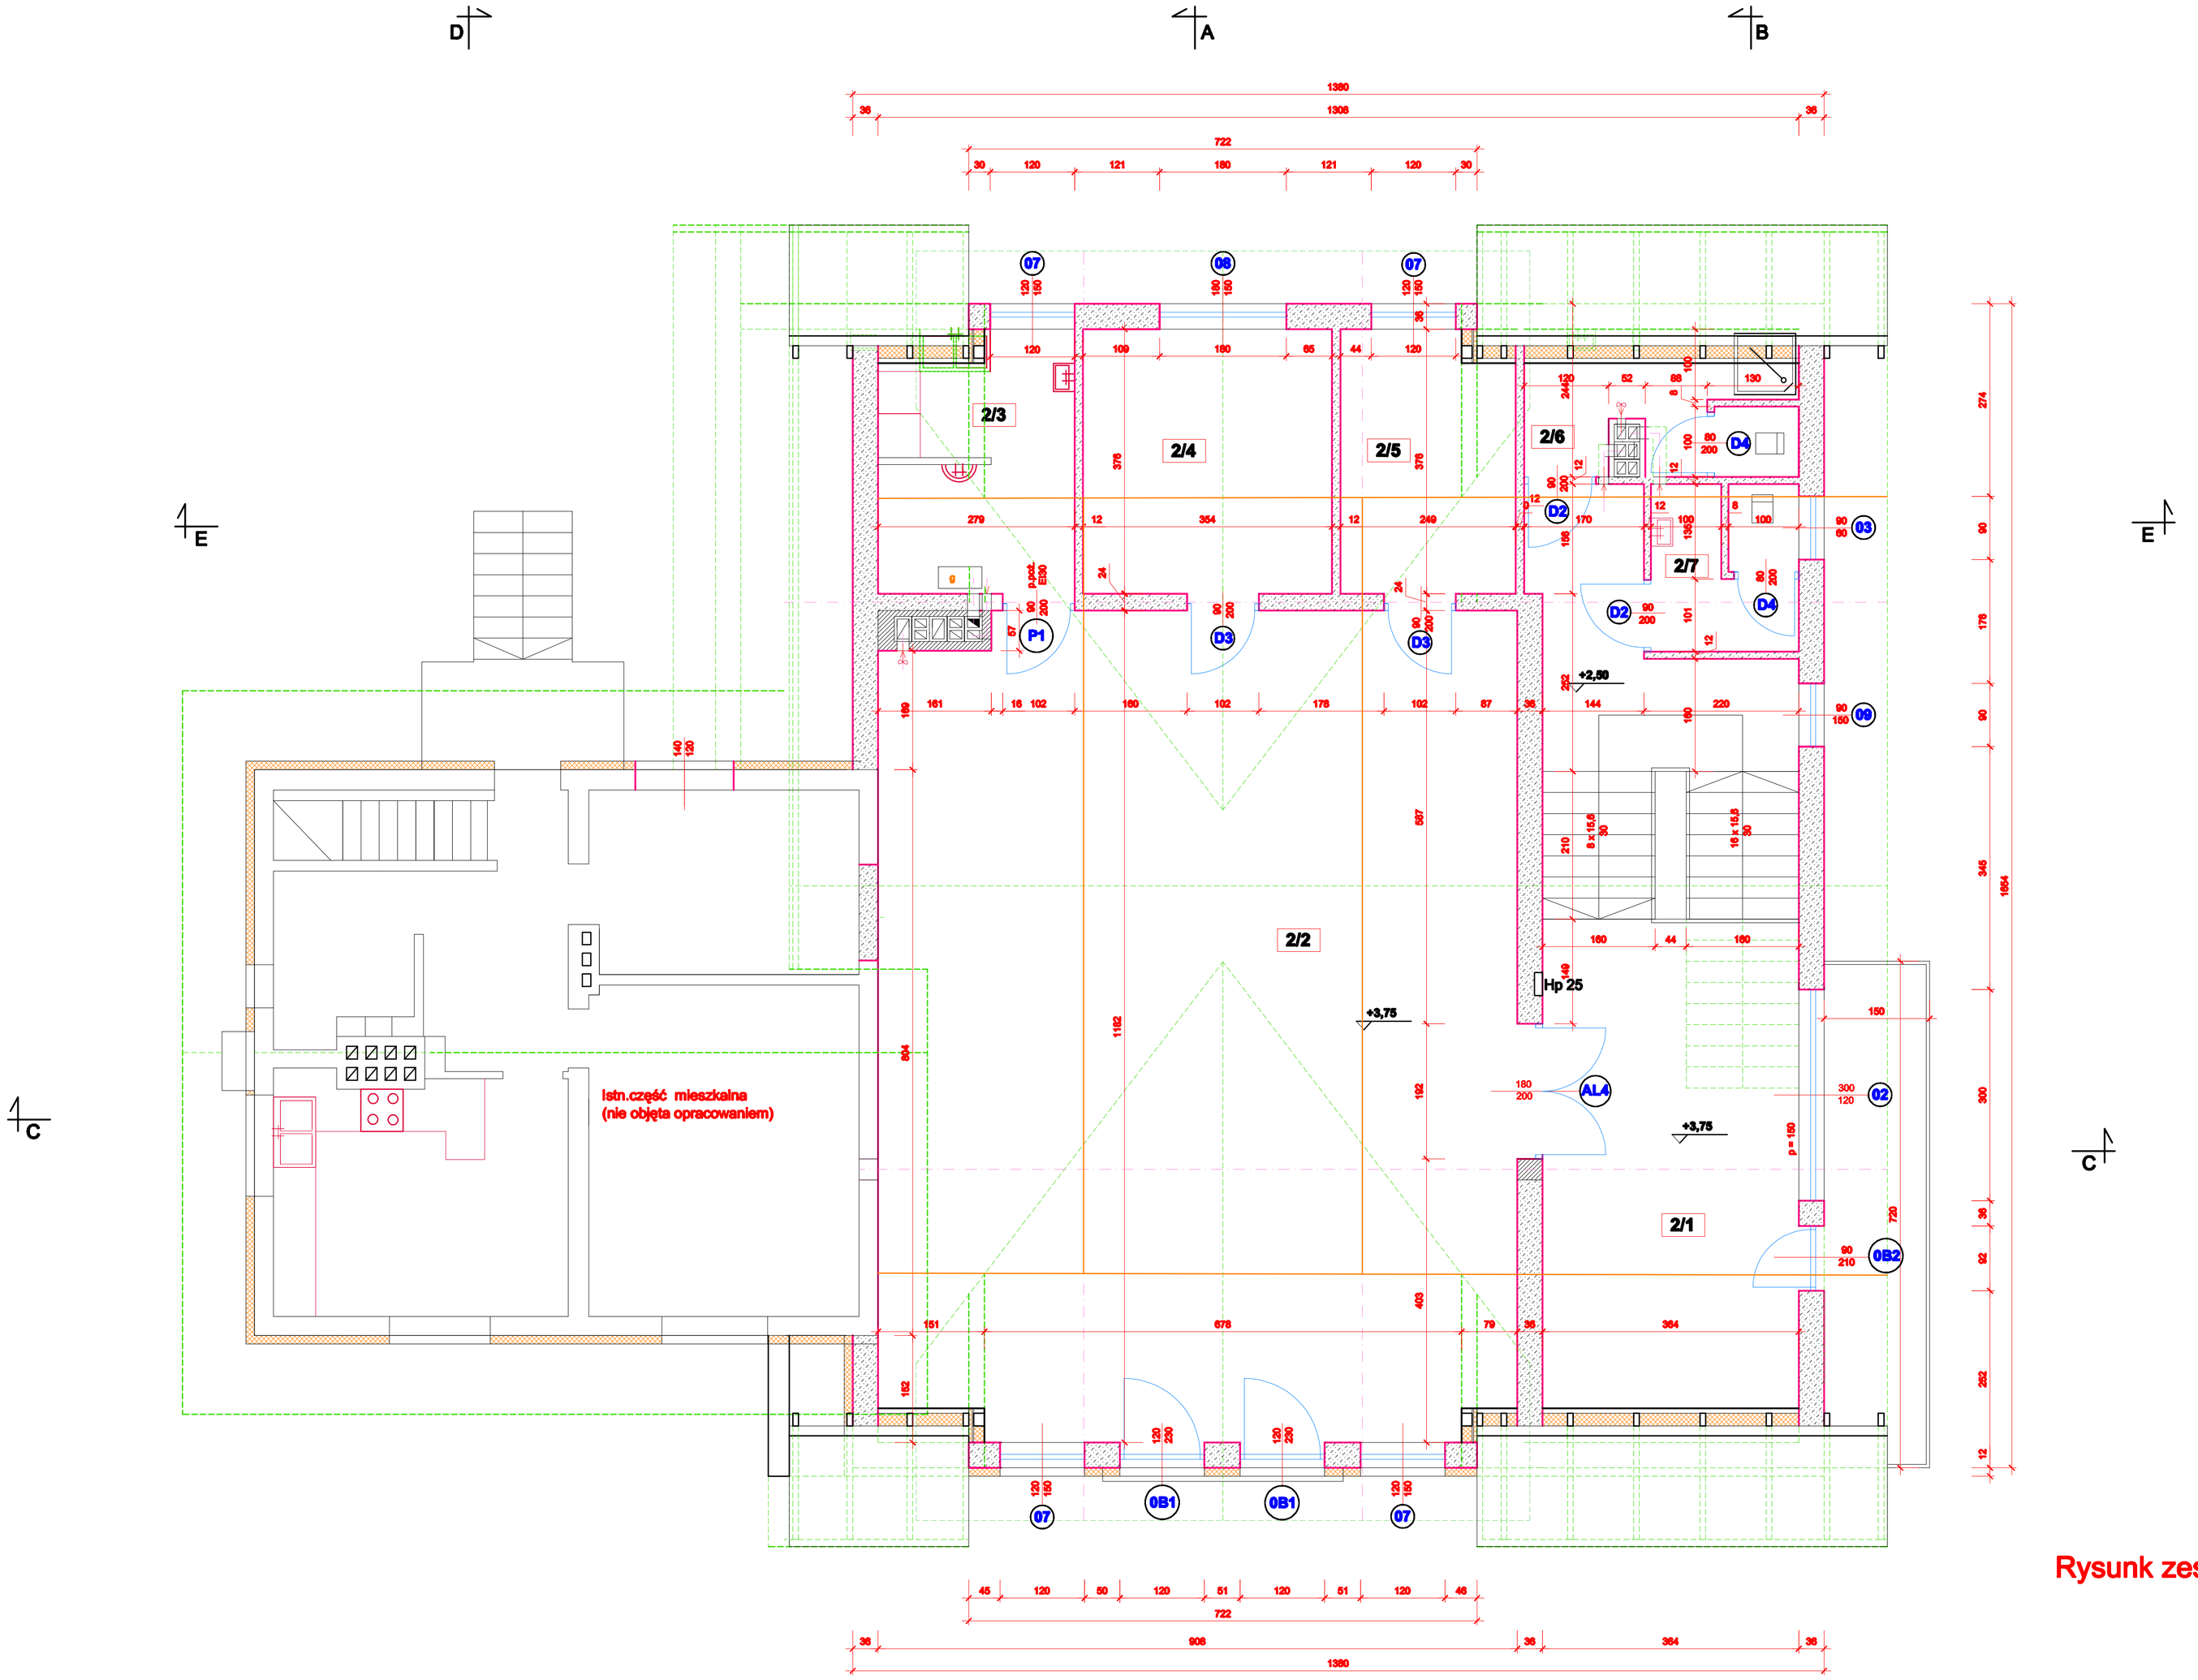

NR	Nazwa pomieszczenia	Pow. użytk. m²	
2/1	Korytarz-komunikacja	36,80 m²	płytki posadzk. gres
2/2	Sala szkol.- integracyjna	107,30 m²	panele
2/3	Pom. techniczne	10,60 m²	płytki posadzk. gres
2/4	Pom. admin. - biurowe	13,30 m²	płytki posadzk. gres
2/5	Pom. admin. - biurowe	9,50 m²	płytki posadzk. gres
2/6	WC + umywalnia	7,90 m²	płytki posadzk. gres
2/7	WC	5,00 m²	płytki posadzk. gres
	RAZEM	190,40 m²	

Rysunk zestawieniowy stolarki i ślusarki

RZUT PIĘTRA i PODDASZA 1: 50

Projektowanie i Nadzory Budownictwa Ogólnego Usługi Inwestycyjne
Ryszard Bebek 43 - 392 Miedzyrzecze Górne 278

Temat Lokalizacja	PROJEKT ARCHITEKTONICZNO - BUDOWLANY Rozbudowa budynku mieszkalno - usługowego nr 347 Mazańcowice gm. Jasienica dz. nr 2951
Inwestor	URZĄD GMINY w Jasienicy
Przedmiot rysunku	RZUT PIĘTRA I PODDASZA - stolarka
Skala	1 : 50
Architektura	mgr inż. arch. R. Ładowski Nr upr. 3333/91 SL-4457
Konstrukcja	mgr inż. J. Dudek Nr upr. 6/94 SLK/BO/1606/02
Opracowanie	techn. inż. Ryszard Bebek Nr upr. 101/92 B-B SLK/BO/0421/01
Sprawdzający - architektura	mgr inż. arch. M. Gaj Nr upr. 667/01 SL-5027
Sprawdzający - konstrukcja	mgr inż. P. Ogrodzki SLK/0991/PWOK/05
Data	wrzesień 2009
Numer rys.	A -16