


zestawienie zewnętrznej stolarki
okiennej i drzwiowej parter

WIDOK SCHEMATYCZNY Z WEWNATRZ

--	--	--	--	--	--	--	--	--	--	--

WYK. 9C
C.M.

ZEWNATRZ

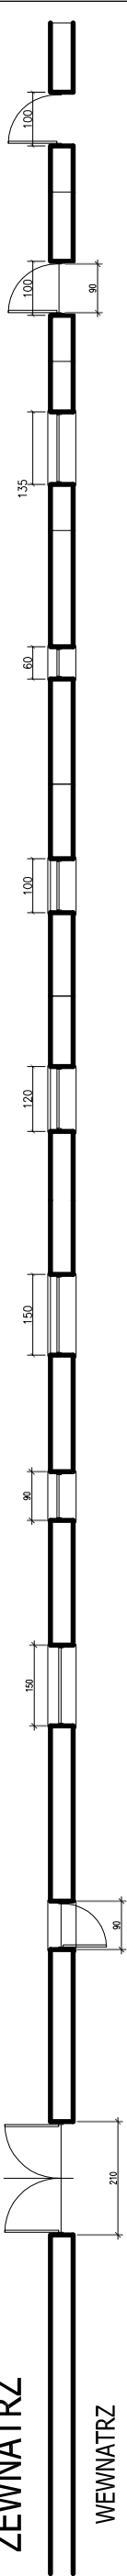

WEWNATRZ

szerokosc w swietle muru cm	210	90	150	90	150	120	100	60	135	102	102
wysokosc w swietle muru cm	240	180	60	150	60	60	100	120	100	242	212
szerokosc ramy okiennej	208	88	147	88	146	118	98	58	132	100	100
wysokosc ramy okiennej	238	176	56	146	56	56	96	116	96	222	210
sposob otwierania	R	U / R	U / R	U / R	U	U	U / R	R	U / R	R	R
uwagi	WEJŚCIOWE DWA ZAMKI pierwsze skrzydło-100cm	U / R	U / R	U / R	U	U	U / R	U / R	U / R	WEJŚCIOWE DWA ZAMKI NISKI PRÓG	WEJŚCIOWE DWA ZAMKI NISKI PRÓG
ilosc lewo otwieralnych		4					1			6	
ilosc prawo otwieralnych		5	1	1			1	3		1	1
razem	2	9	1	1	1	1	2	3	1	7	1
nr pom:	1	1	2	3	2	10	6	11	9	34686811	7

inwestor:	URZĄD GMINY JASZENICA	lata:	
adres:	43-384 JASZENICA 159	p.B.	
adres budowy:	MIEDZYRZECZE 255	branża:	
roboty:		arch.	
PRZEBUDOWA I ROZBUDOWA BUDYNKU OBSŁUGI REKREACYJNEJ KULTURALNEJ PRZY BOISKU SPORTOWYM W MIEDZYRZECZU			
temat:	ZESTAWIENIE STOLARKI OKIENNEJ I DRZWIOWEJ ZEWNĘTRZNEJ	skala	1:100
projekt:	mgr inż. arch. Małgorzata Mazurek	II 2009	
opracowanie:	mgr inż. arch. Tomasz Suchy		
		nr rys:	