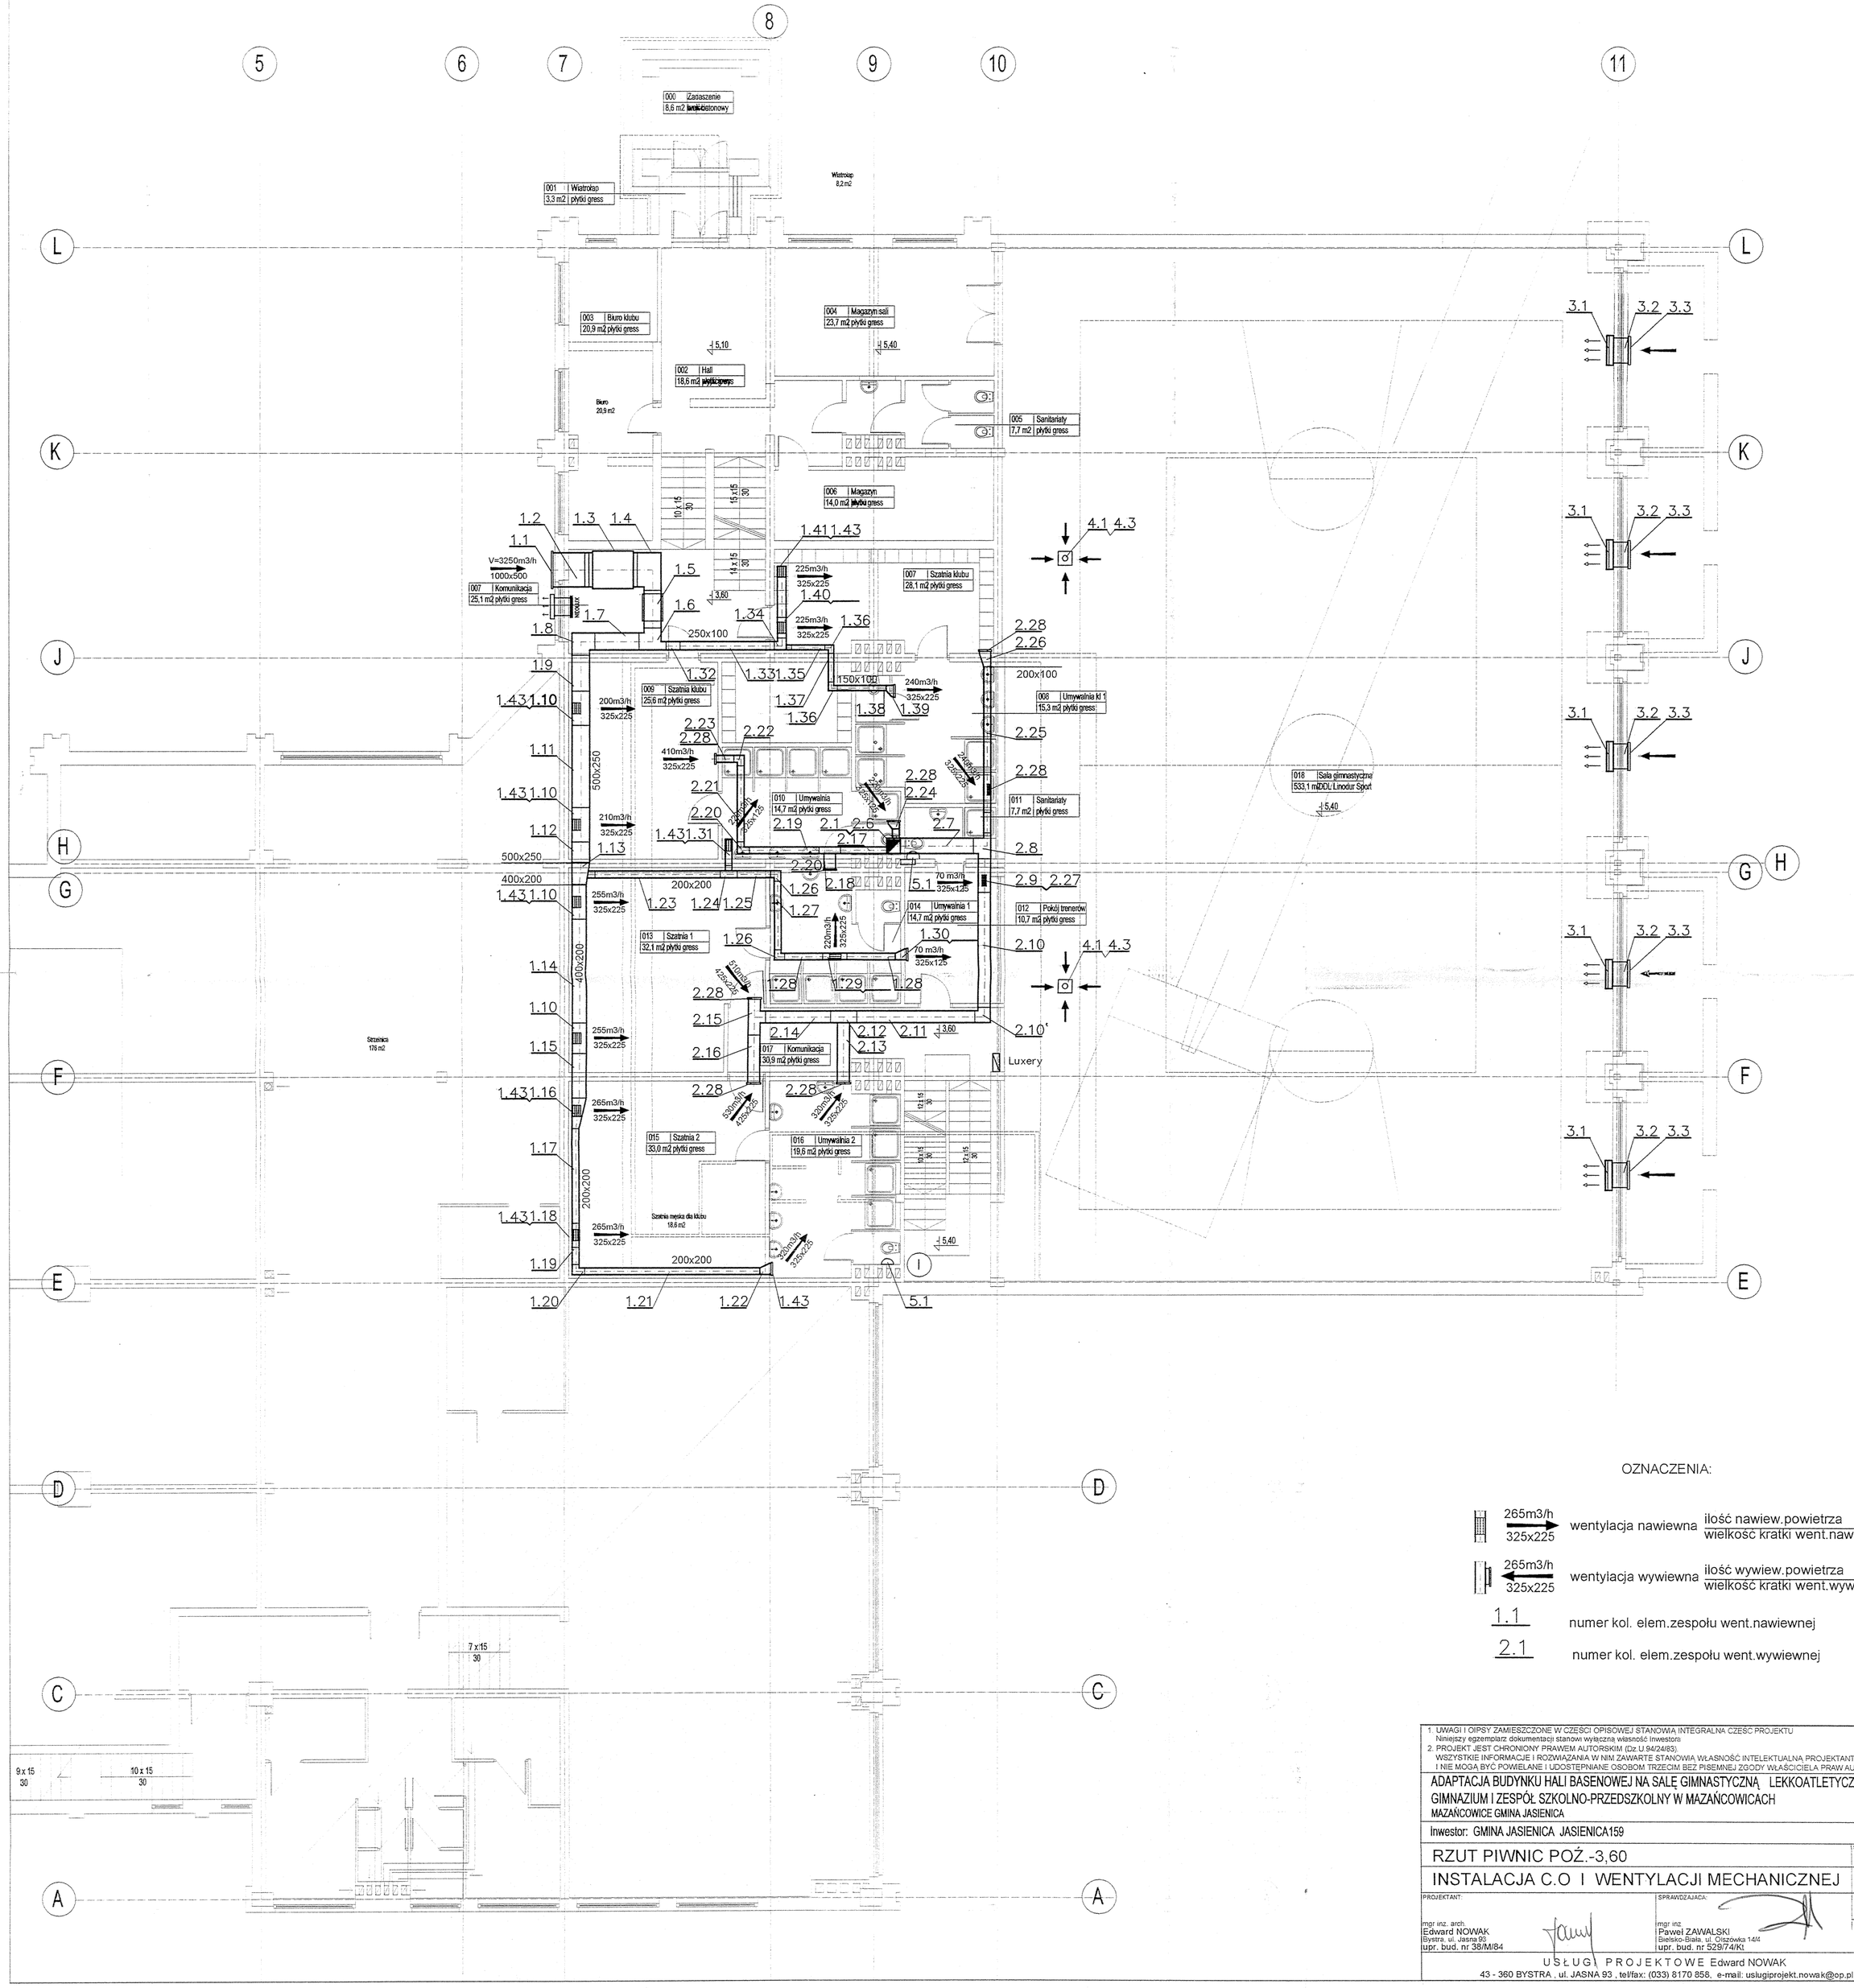


OZNACZENIA:

265m3/h 325x225 — wentylacja nawiewna — ilość nawiew.powietrza / wielkość kratki went.nawiewnej

265m3/h 325x225 — wentylacja wywiewna — ilość wywiew.powietrza / wielkość kratki went.wywiewnej

1.1 — numer kol. elem.zespołu went.nawiewnej

2.1 — numer kol. elem.zespołu went.wywiewnej

1. UWAGI I OPISY ZAMIESZCZONE W CZĘŚCI OPISOWEJ STANOWIĄ INTEGRALNĄ CZĘŚĆ PROJEKTU
Niniejszy egzemplarz dokumentacji stanowi wyłączną własność Inwestora
2. PROJEKT JEST CHRONIONY PRAWEM AUTORSKIM (Dz.U.94/24/83).
WSZYSTKIE INFORMACJE I ROZWIĄZANIA W NIM ZAWARTE STANOWIĄ WŁASNOŚĆ INTELEKTUALNĄ PROJEKTANTA
I NIE MOGĄ BYĆ POWIELANE I UDOSTĘPNIANE OSOBOM TRZECIM BEZ PISEMNEJ ZGODY WŁAŚCICIELA PRAW AUTORSKICH.

ADAPTACJA BUDYNKU HALI BASENOWEJ NA SALĘ GIMNASTYCZNĄ LEKKOATLETYCZNĄ
GIMNAZIUM I ZESPÓŁ SZKOLNO-PRZEDSZKOLNY W MAZAŃCOWICACH
MAZAŃCOWICE GMINA JASIENICA

Inwestor: GMINA JASIENICA JASIENICA159

RZUT PIWNIC POŹ.-3,60

SKALA: 1 : 100

INSTALACJA C.O I WENTYLACJI MECHANICZNEJ

PROJEKTANT:
mgr inż. arch.
Edward NOWAK
Bystra, ul. Jasna 93
upr. bud. nr 38/M/84

SPRAWDZAJĄCA:
mgr inż.
Paweł ZAWALSKI
Bielsko-Biała, ul. Olszówka 14/4
upr. bud. nr 529/74/Kt

DATA: 10.2005

NR RYS: 6

USŁUGI PROJEKTOWE Edward NOWAK
43 - 360 BYSTRA , ul. JASNA 93 , tel/fax: (033) 8170 858, e-mail: usługiprojekt.nowak@op.pl