

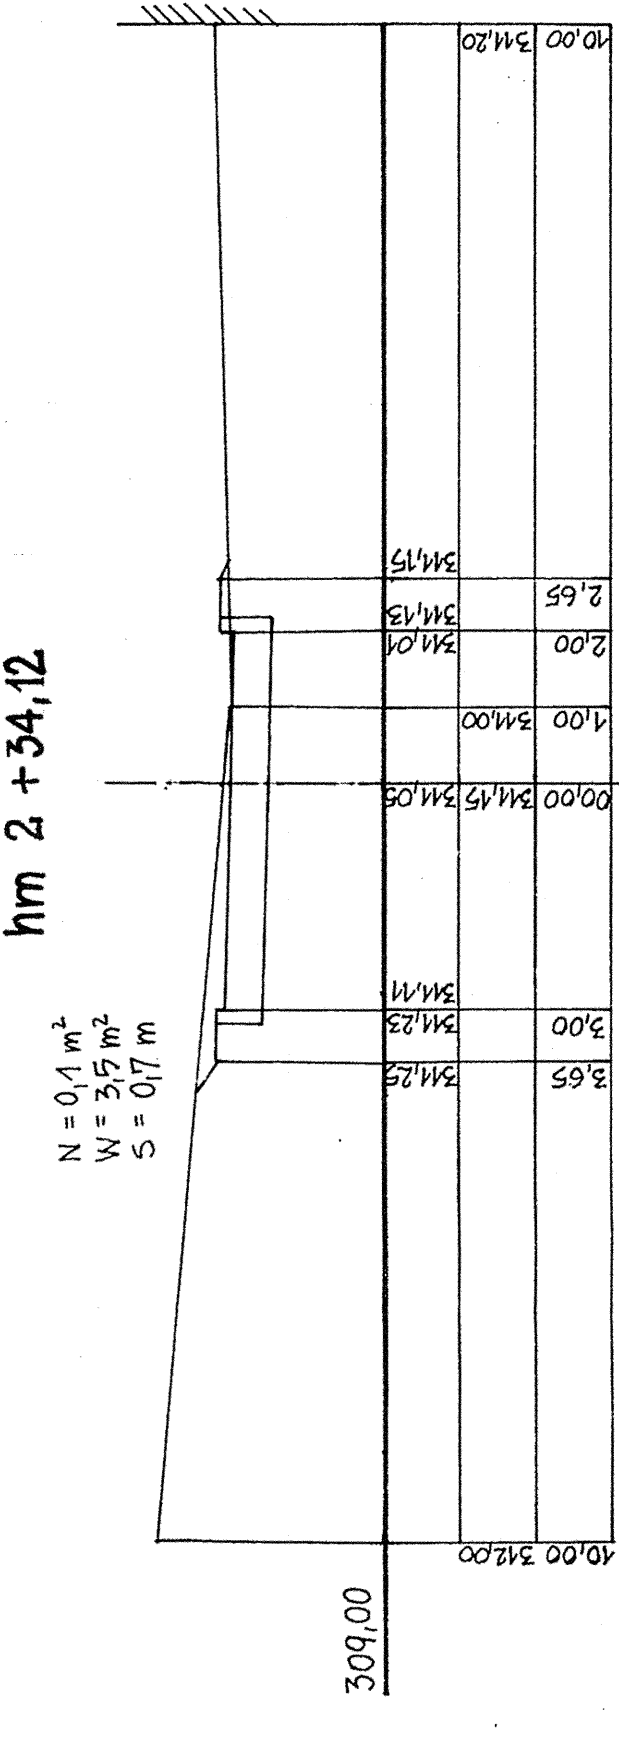
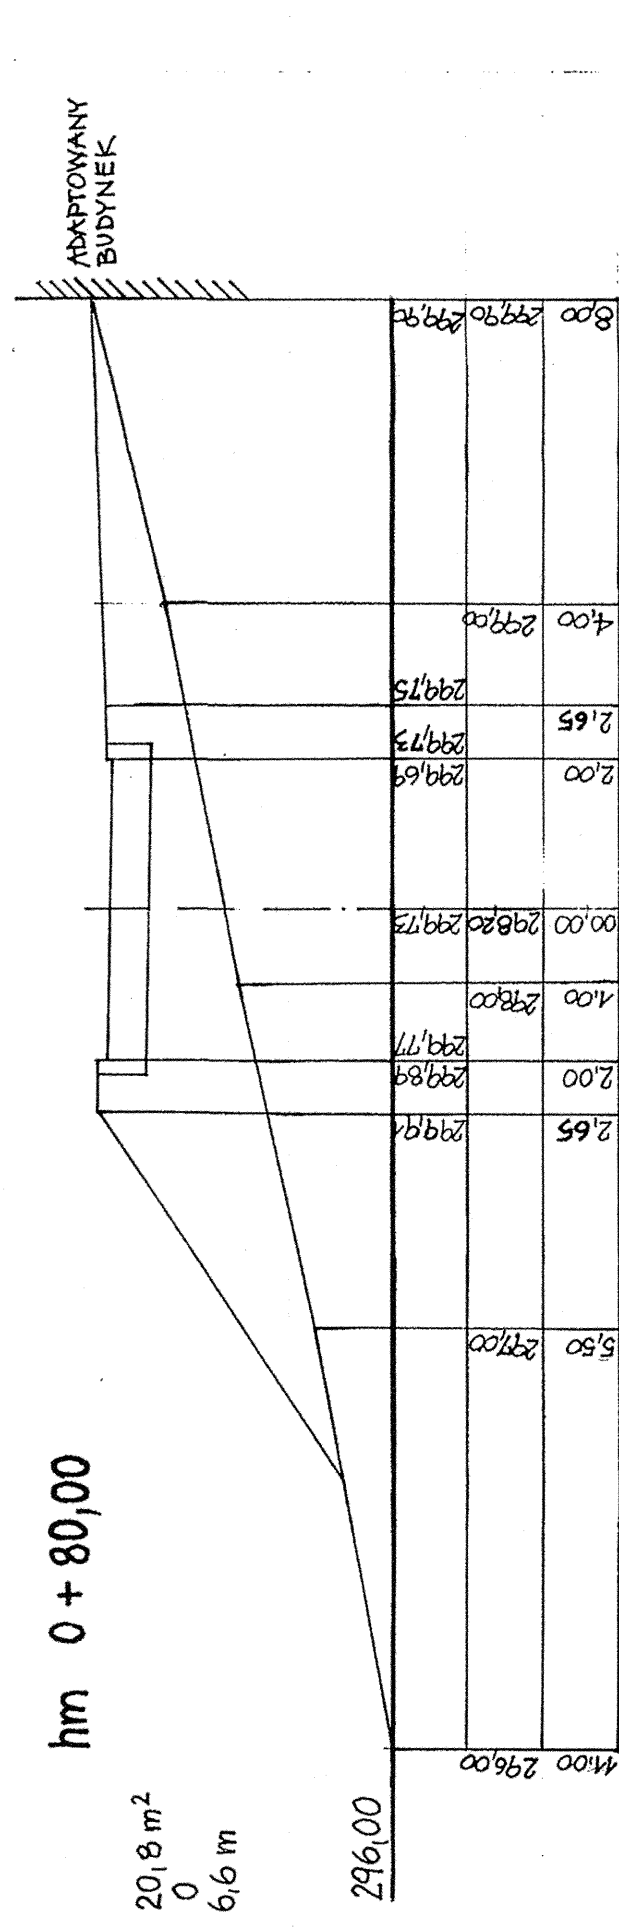



SKALA 1:100/100

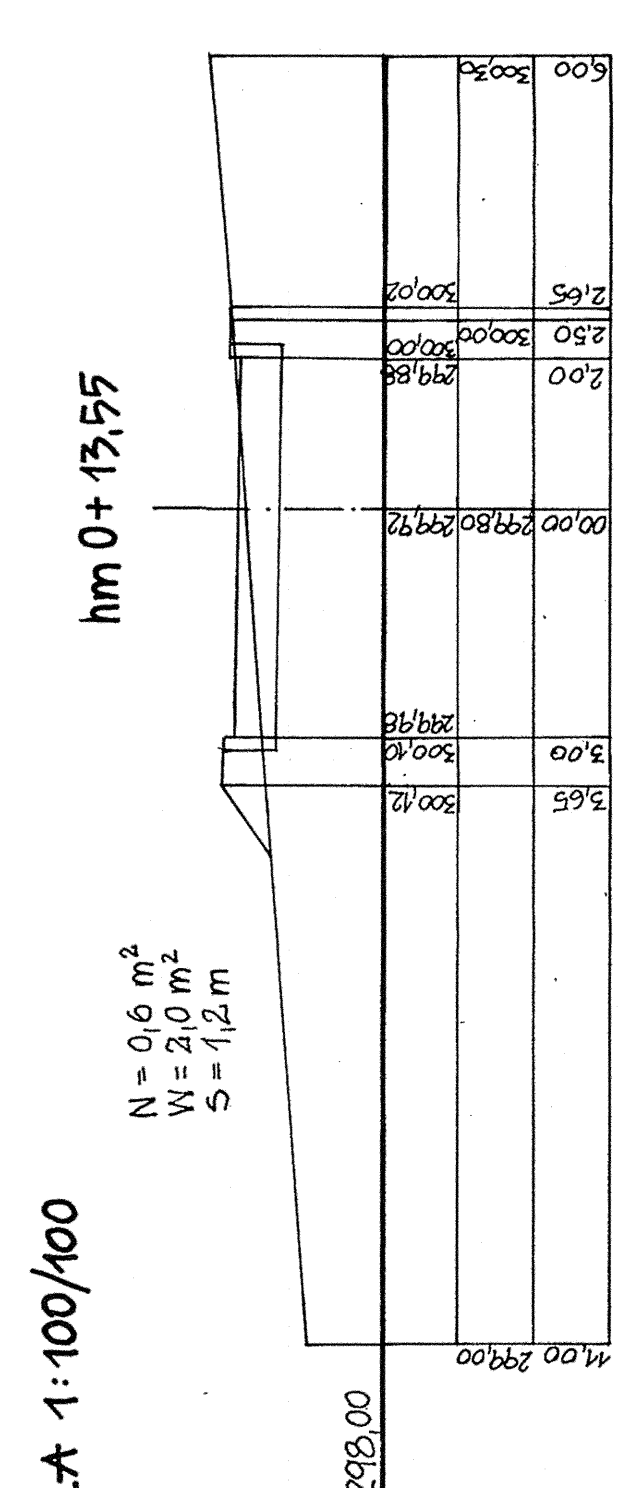


hm 0+40,03

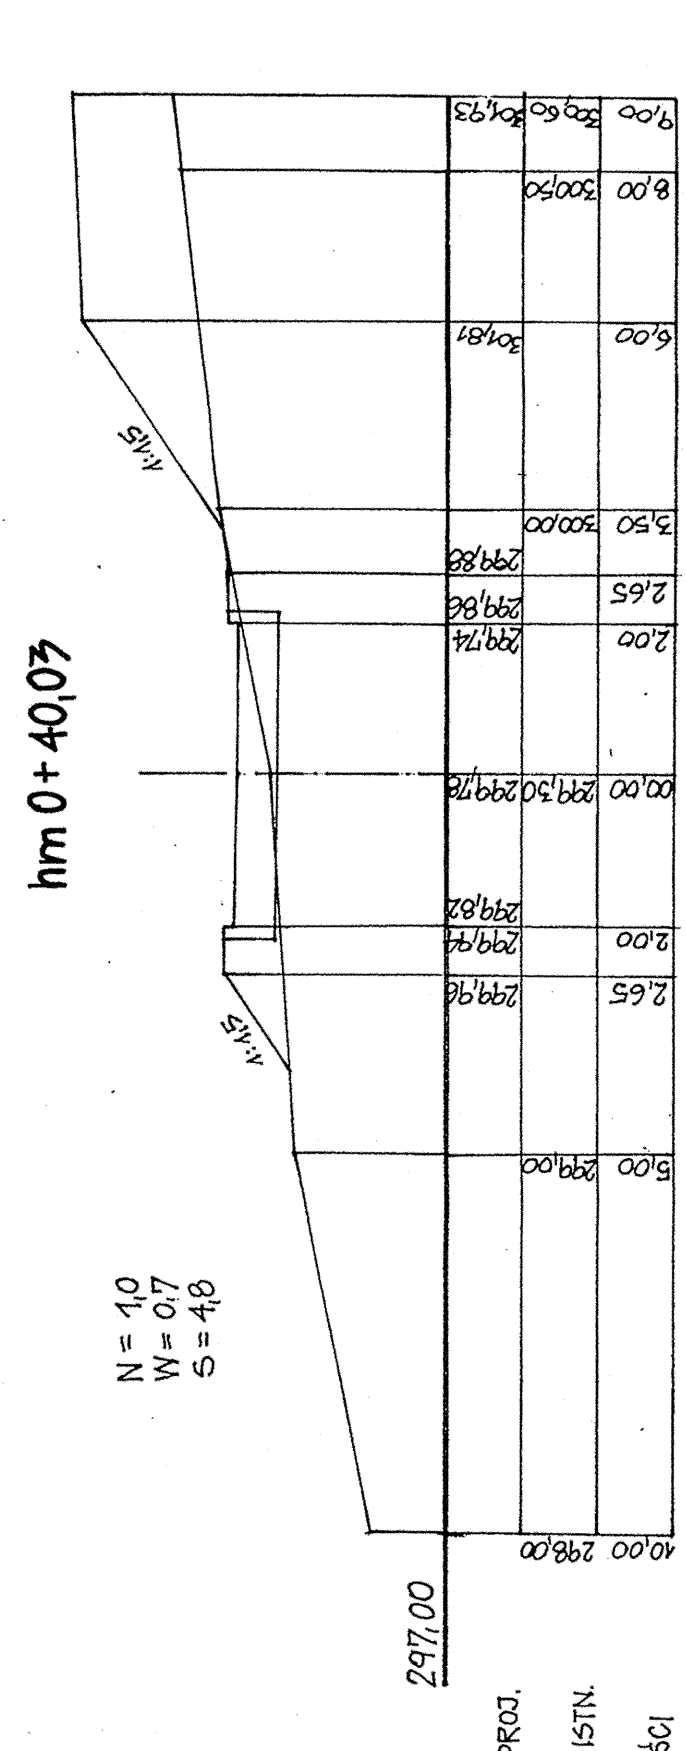


hm 1+07,19

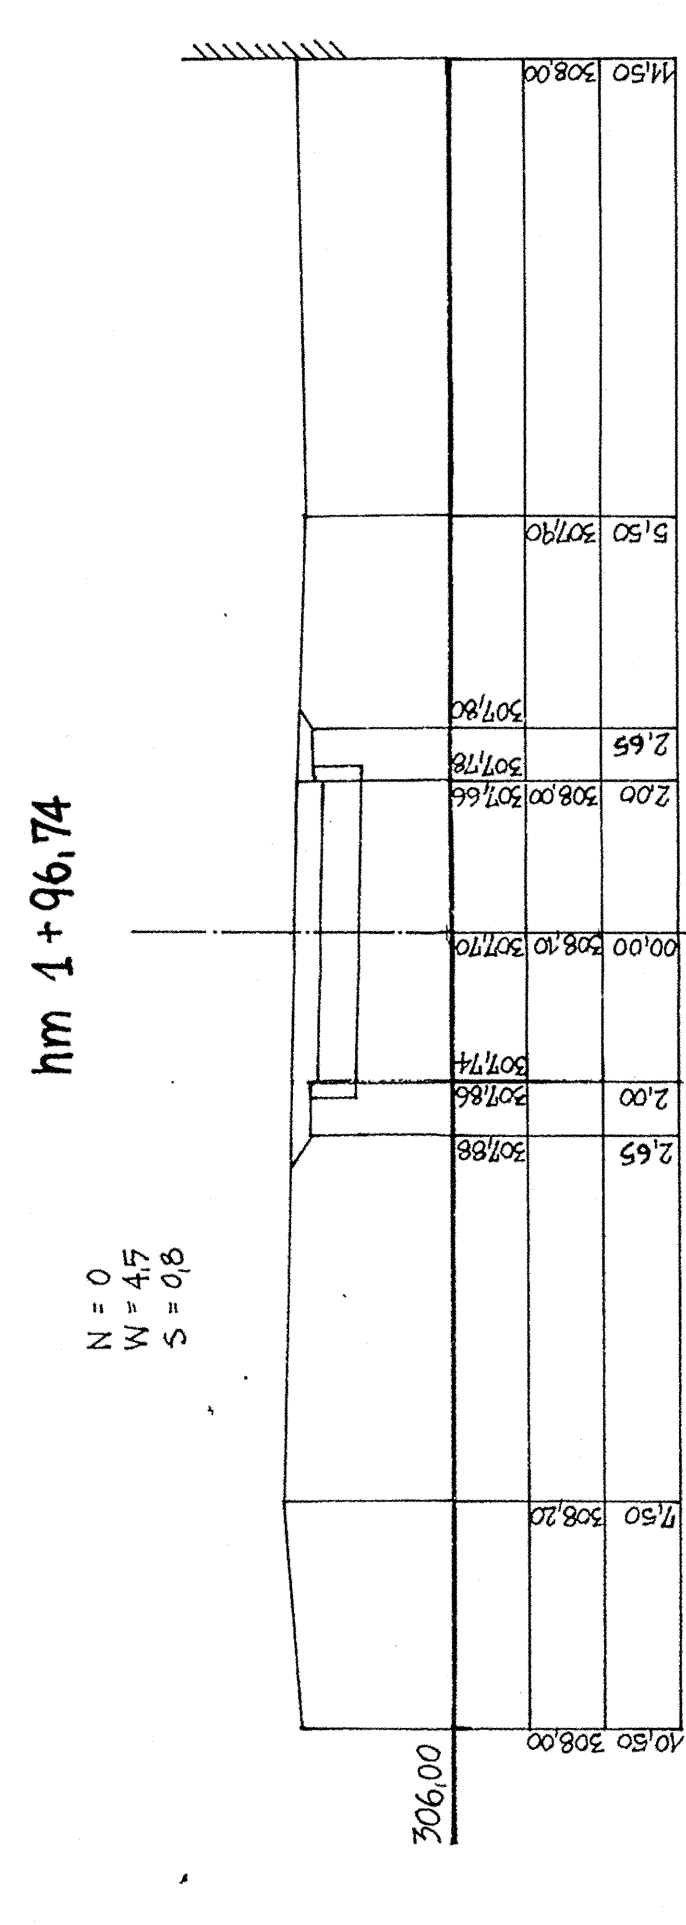


hm 2+49,12

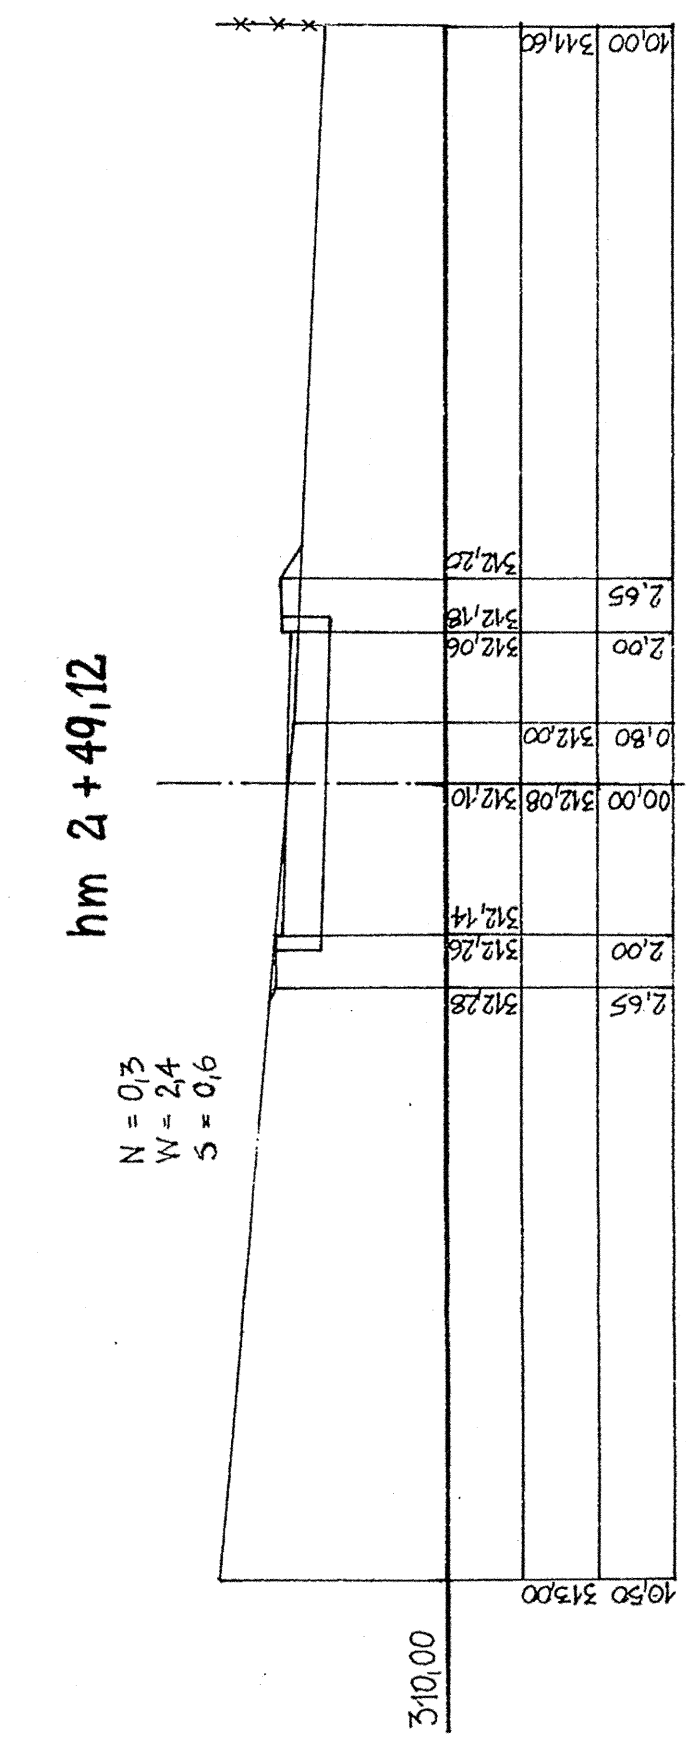

hm 0+67,10

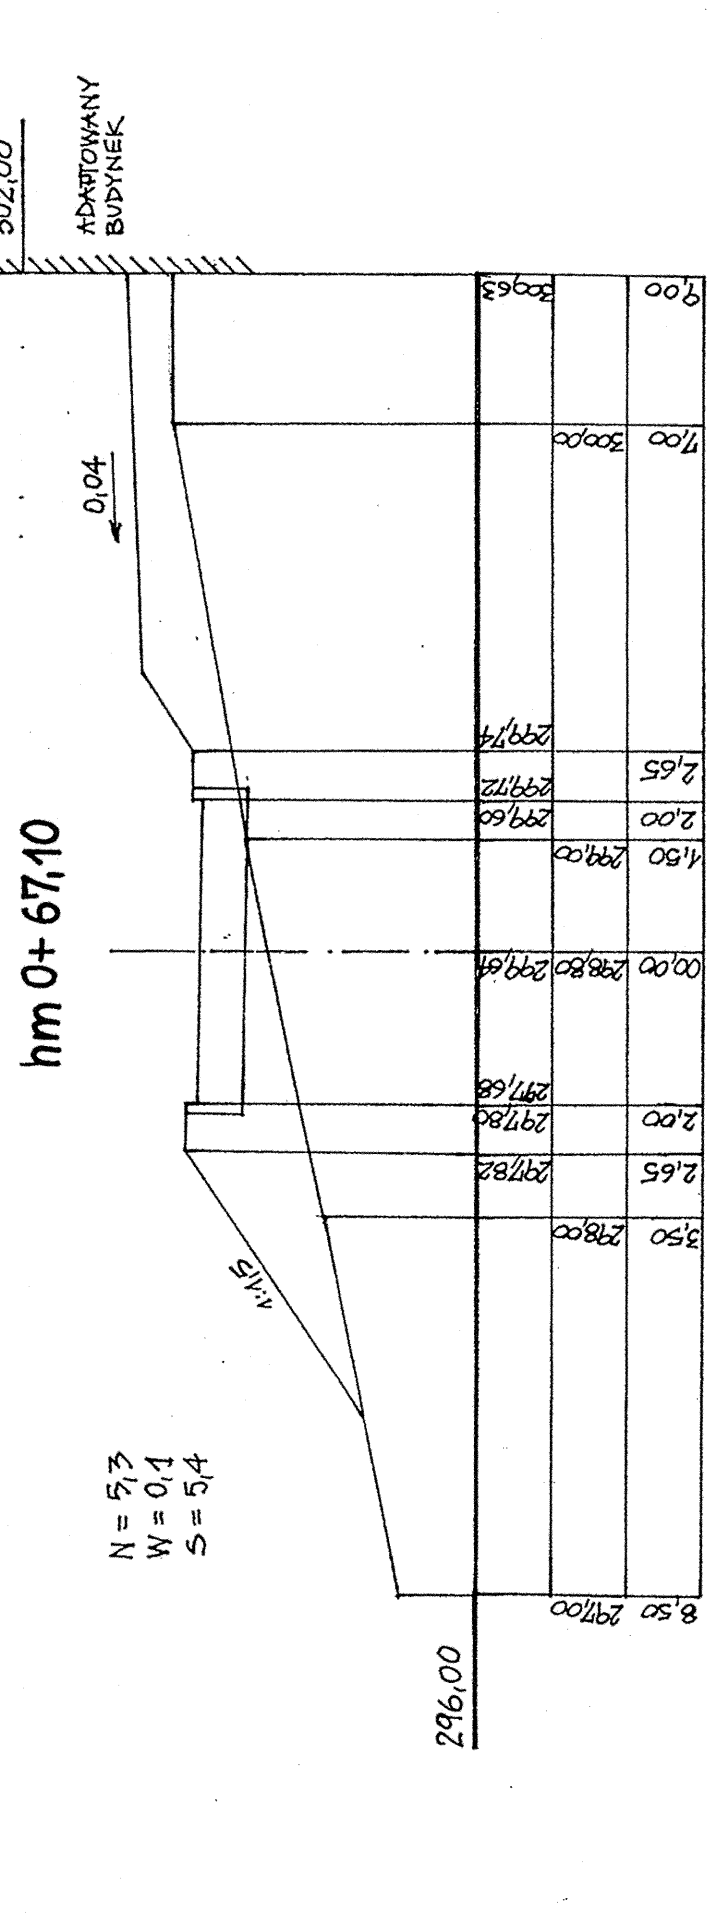

hm 2+11,74

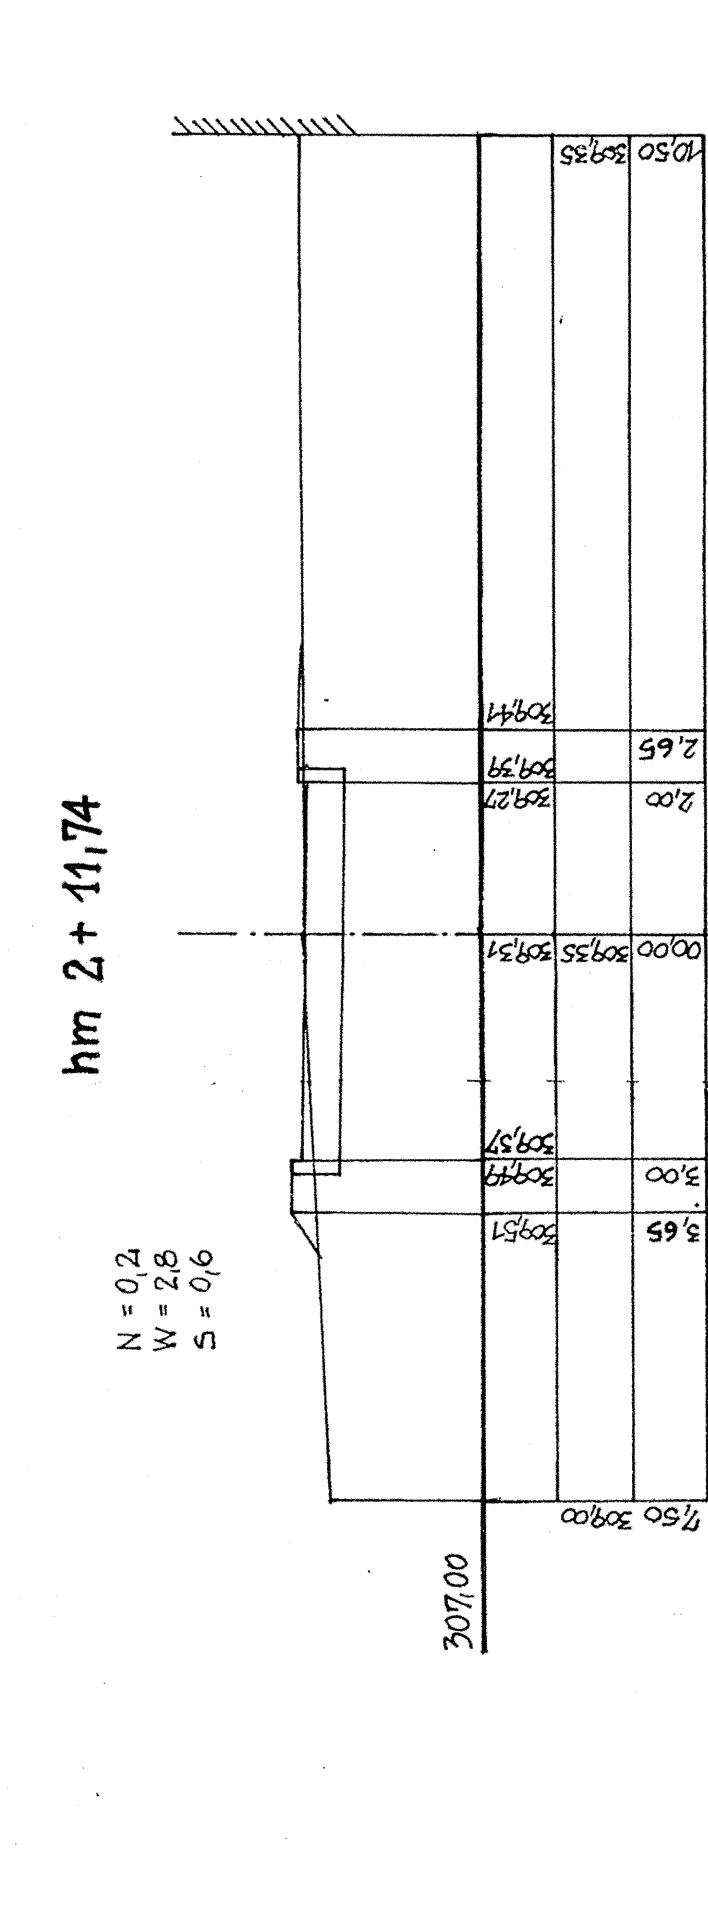

USŁUGI PROJEKTYWNE	mgr inż. bud. drog. Zofia Gajewska
TEMAT	Adaptacja istniejącego obiektu sportowego do potrzeb gimnastycznych i lekkoatletycznych w Mianówce
INWESTOR	Gmina Jasienica, JASZENICA 159
OPRACOWANIE	STADIUM
TYTUŁ	PROJEKT BUDOWLANO-WYKONAWCZY
NUMER RYSUNKU	6/9
AUTOR OPRACOWANIA	mgr inż. bud. drog. Zofia Gajewska
DATA	nr upr. LW-WGP/195 9594 B-B październik 2005 r.