



## PRZEKRÓJ CHARAKTERYSTYCZNY DROGI

skala 1 : 50

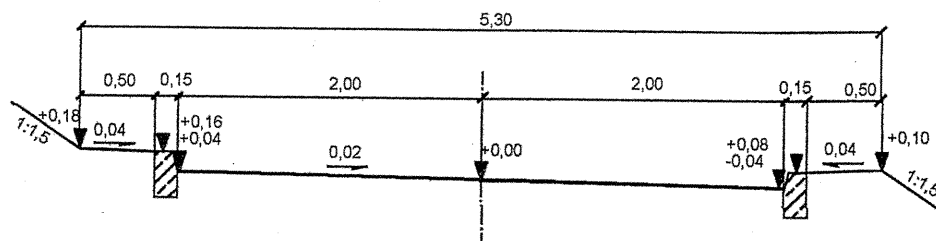

## PRZEKRÓJ CHARAKTERYSTYCZNY DROGI NA ŁUKU R=15,00

skala 1 : 50

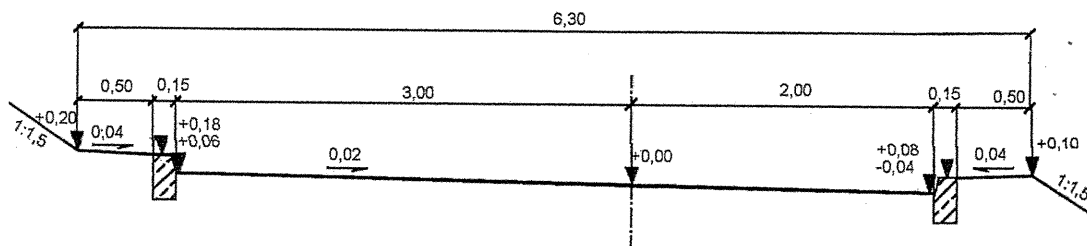

USŁUGI PROJEKTOWE ----- mgr inż. bud. drog. Zofia Gajewska	
TEMAT	Adaptacja budynku hali basenowej na salę gimnastyczną i lekkoatletyczną. Gimnazjum i Zespół Szkolno-Przedszkolny w Mazańcowicach.
INWESTOR	Gmina Jasienica, JASIENICA 159
OPRACOWANIE	CZĘŚĆ DROGOWA
STADIUM	PROJEKT BUDOWLANO-WYKONAWCZY
TYTUŁ NUMER RYSUNKU	PRZEKROJE CHARAKTERYSTYCZNE DROGI 4/9
AUTOR OPRACOWANIA	mgr inż. bud. drog. Zofia Gajewska nr upr. UW-WGPiNB 95/94 B-B <i>Zofia Gajewska</i>
DATA	październik 2005 r.