

**Uchwała Nr XLVII/459/2010
Rady Gminy Jasienica
z dnia 15 lipca 2010 roku**

w sprawie: przystąpienia do sporządzenia zmiany miejscowego planu zagospodarowania przestrzennego Gminy Jasienica dla sołectwa Grodziec – działki nr: 47/6, 47/1, 47/3, 20/28, 20/36 oraz część działki nr: 20/37.

Na podstawie art. 18 ust. 2 pkt. 5 ustawy o samorządzie gminnym z dnia 8 marca 1990r. (t.j. Dz. U. Nr 142, poz. 1591 z 2001r. z późniejszymi zmianami) oraz art. 14 ust. 1, ust. 2 i ust. 4 w związku z art. 27 ustawy z dnia 27 marca 2003r. o planowaniu i zagospodarowaniu przestrzennym (Dz. U. Nr 80, poz. 717 z późniejszymi zmianami)

**Rada Gminy Jasienica
uchwała :**

§1

Przystąpić do sporządzenia zmiany miejscowego planu zagospodarowania przestrzennego Gminy Jasienica przyjętego Uchwałą Nr XLIV/461/2006 Rady Gminy Jasienica z dnia 26 października 2006r. w sprawie uchwalenia miejscowego planu zagospodarowania przestrzennego Gminy Jasienica dla sołectwa Grodziec (Dziennik Urzędowy Woj. Śląskiego Nr 145, poz. 4192 z dnia 08 grudnia 2006r.).

§2

1. Granice obszaru sporządzanej zmiany miejscowego planu obejmują działki nr: 47/6, 47/1, 47/3, 20/28, 20/36 oraz część działki nr: 20/37 położone w sołectwie Grodziec, przeznaczonych w obowiązującym miejscowym planie zagospodarowania przestrzennego na tereny usług naukowych oraz tereny zieleni parkowej.
2. Przedmiotem sporządzanej zmiany miejscowego planu zagospodarowania przestrzennego jest wprowadzenie ustaleń o przeznaczeniu terenu działek nr: 47/6, 47/1, 47/3, 20/28, 20/36 oraz części działki nr: 20/37 położonych w sołectwie Grodziec pod centrum konferencyjno – turystyczne.

§3

Integralną częścią niniejszej uchwały jest załącznik graficzny oznaczony na mapie w skali 1 : 2000, przedstawiający granice obszaru objętego projektem zmiany planu.

§4

Wykonanie uchwały powierza się Wójtowi Gminy Jasienica.

§5

Uchwała wchodzi w życie z dniem podjęcia.

PRZEWODNICZĄCY RADY


Jerzy Czudek
Jerzy Czudek

Powiat: Bielski
Jednostka ewidencyjna: Jasienica
Obręb ewidencyjny: Grodziec

4811/2010 Nr kancelaryjny:

KOPIA Z MAPY EWIDENCYJNEJ

Skala 1:2000

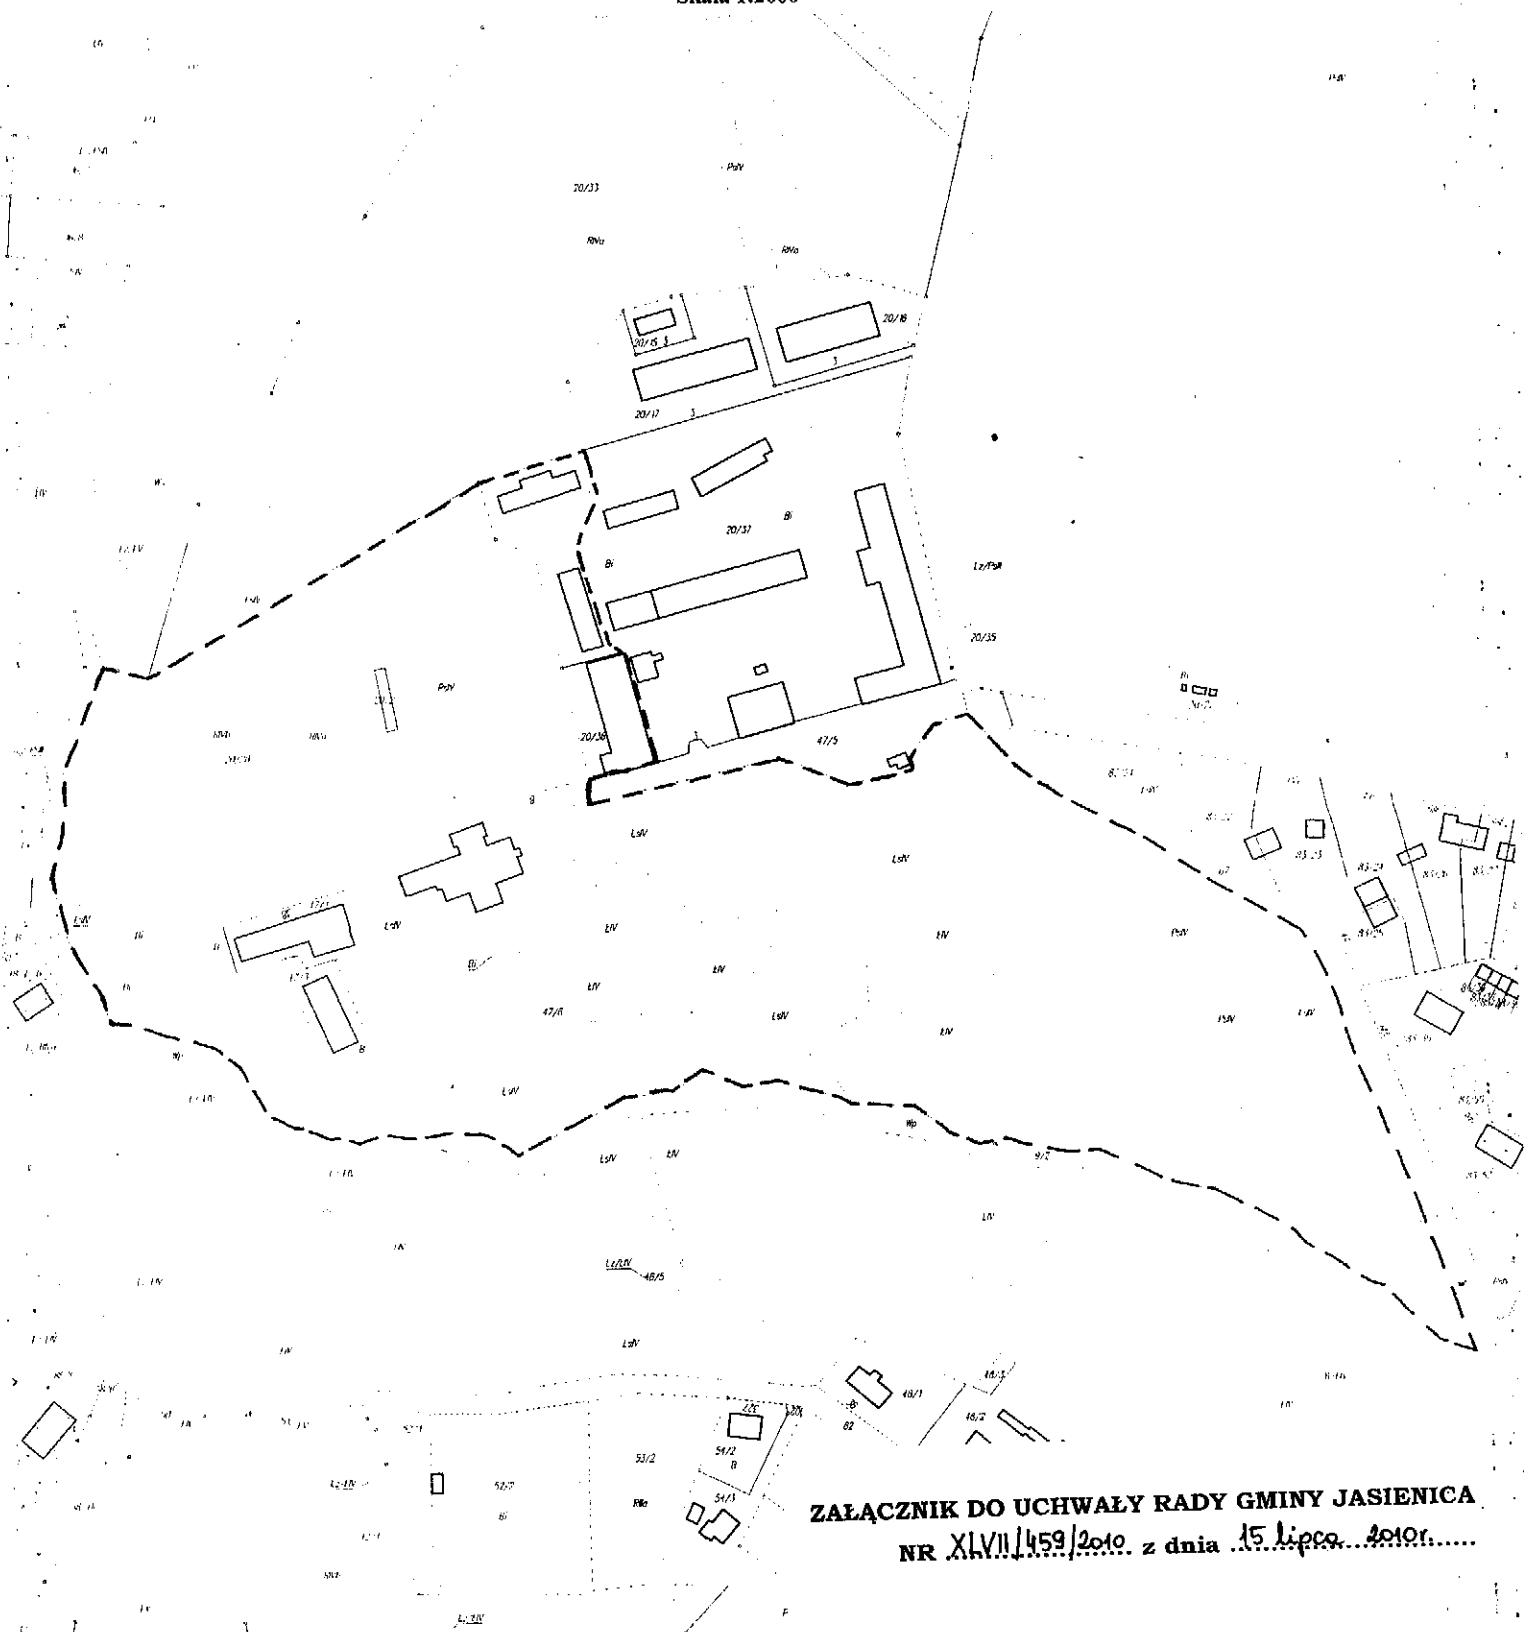

ZALĄCZNIK DO UCHWAŁY RADY GMINY JASZENICA
NR XLVII/459/2010 z dnia 15 lipca 2010r.

--- GRANICA OPRACOWANIA

SKALA 1:2000

Bielsko-Biala, 11.06.2010r.
wyk. J. Balcer

Bielsko-Biala, dn. 11.06.2010 r.

PRZEDSIĘWZIĘCIE RADY
GMINY JASZENICA
17-355 JASZENICA 159