

INŻKOM

ul. Ruciana 48

43-316 Bielsko-Biała

PRACOWNIA PROJEKTOWA

tel.501726655

e-mail: inzkom @pro.onet.pl

tytuł opracowania: **PROJEKT ORGANIZACJI RUCHU**
– WYNIESIONE PRZEJŚCIE DLA PIESZYCH
NA ULICY STRZELCÓW PODHALAŃSKICH
W MAZAŃCOWICACH

inwestor: **URZĄD GMINY JASIENICA**

projektant: **mgr inż. Magdalena Drabik**



Bielsko-Biała październik 2016

Opis techniczny

1. Dane ogólne

1.1. temat i zakres opracowania

Tematem opracowania jest projekt organizacji ruchu -wyniesione przejście dla pieszych na ulicy Strzelców Podhalańskich w Mazańcowicach.

1.2. inwestor

Inwestorem przedsięwzięcia jest Urząd Gminy Jasienica.

1.3. podstawa opracowania

-Zlecenie Inwestora

-wytyczne projektowe podane przez Inwestora przekazane na spotkaniu w terenie w dniu 23.09.,2016

-Szczegółowe warunki techniczne dla znaków i sygnałów drogowych oraz urządzeń bezpieczeństwa ruchu drogowego i warunki ich umieszczania na drogach. Dz. U. Zał. Do nr 220, poz. 2181 z dnia 23 grudnia 2003r.

2. Stan istniejący

istniejąca organizacja ruchu i charakterystyka

Ulica Strzelców Podhalańskich zlokalizowana jest w Sołectwie Mazańcowice Gmina Jasienica. Przy drodze, po jej lewej stronie, północno-zachodniej, zlokalizowany jest sklep, Zespół Szkolno-Przedszkolny i Gimnazjum a po jej drugiej stronie zlokalizowany jest kościół i cmentarz.

Droga o szerokości ok 5,5m posiada od strony północno-zachodniej chodnik i przyuliczne, asfaltowe zatoki parkingowe oraz po stronie przeciwnej tłuczniowe pobocze przeznaczone do parkowania, obecnie kończące się w pobliżu kościoła a które zostanie przedłużone przez U. Gminy do szkoły. Droga biegnie w spadku ok 7% na wysokości wejścia do szkoły. Na skrzyżowania z ul. Nad Potokiem i na skrzyżowania z ul. Piekarską ustawione są znaki ograniczające prędkość do 30km/h oraz znaki ostrzegawcze A-17 (uwaga dzieci). Jest to odcinek długości ok 530m.

3. Stan projektowany organizacja ruchu i oznakowanie


Na wniosek mieszkańców i Sołtysa należy zlokalizować przejście dla pieszych na płytowym progu zwalniającym w okolicy przedszkola i szkoły w celu wymuszenia spowolnienia ruchu kołowego i umożliwienia bezpiecznego przejścia z utwardzonego pobocza do szkoły. Projektuje się próg U-16c wymuszający ograniczenie prędkości przejazdu do 25-30km/h. Szczegóły oznakowania i wykonania progu przedstawiają rysunki nr 2 i 3. Należy dodatkowo uzupełnić znaki ograniczające prędkość i uprzedzające o dzieciach na drodze z uwagi na zlokalizowane skrzyżowania pomiędzy ulicami Nad Potokiem i Piekarską.

UWAGA. Zaprojektowane oznakowanie winno być zgodne z przepisami określonymi w „Szczegółowych warunkach technicznych dla znaków i sygnałów drogowych oraz urządzeń bezpieczeństwa ruchu drogowego i warunkach ich umieszczania na drogach-załącznik nr1/Dz.U.Nr220,poz.2181z dnia 23.12.03r./

Admot :

Komorowicka
Strzelców Podhalańskich
Ogrodowa
Modrzewiowa
Buczyna

Krzywa
Komorowicka

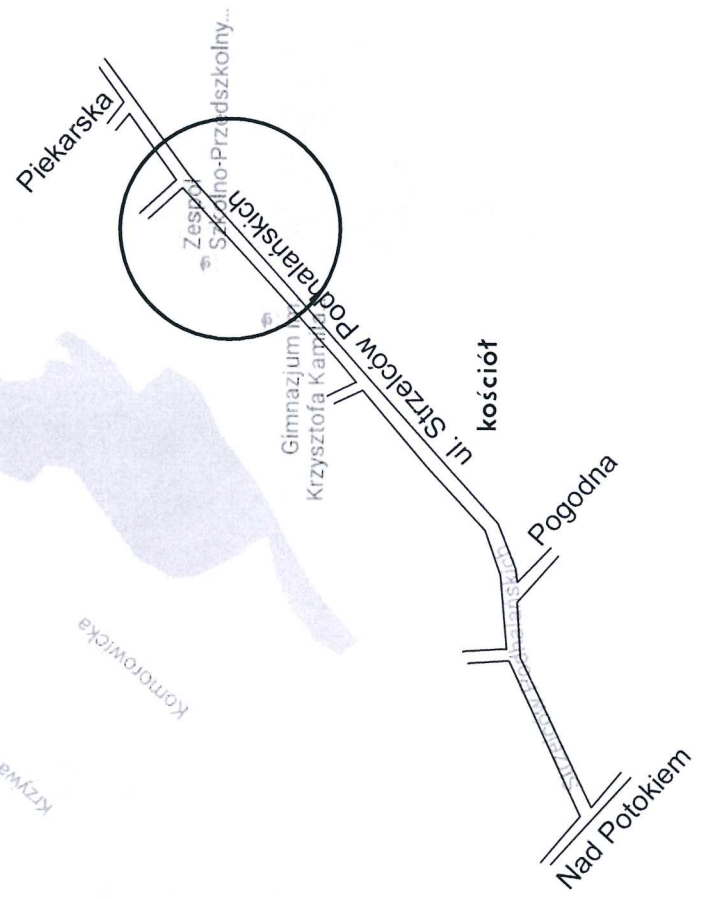


Komorowicka
Krzywa

Krzywa
Komorowicka

Bank spółdzielczy.
Bankomat

Starobielska
Radosna
Starobielska
Starostwo Powiatowe
w Bielsku-Białej
ul. Piastowska 40
43-300 Bielsko-Biała

| | |
|------------------------|---|
| pracownia: | Pracownia Projektowa "INŻKOM", 43-316 Bielsko-Biała, ul. Ruciana 48 |
| inwestor: | Urząd Gminy Jasienica |
| obiekt | Projekt organizacji ruchu-wyniesione przejście dla pieszych na ul. Strzelców Podhalańskich w Mazanowicach |
| nazwa zadania | ORIENTACJA |
| projektował: | Magdalena Drabik upr. B.-B. UAN-VI-1227/353/87 |
| data: październik 2016 | rys. nr 1 |

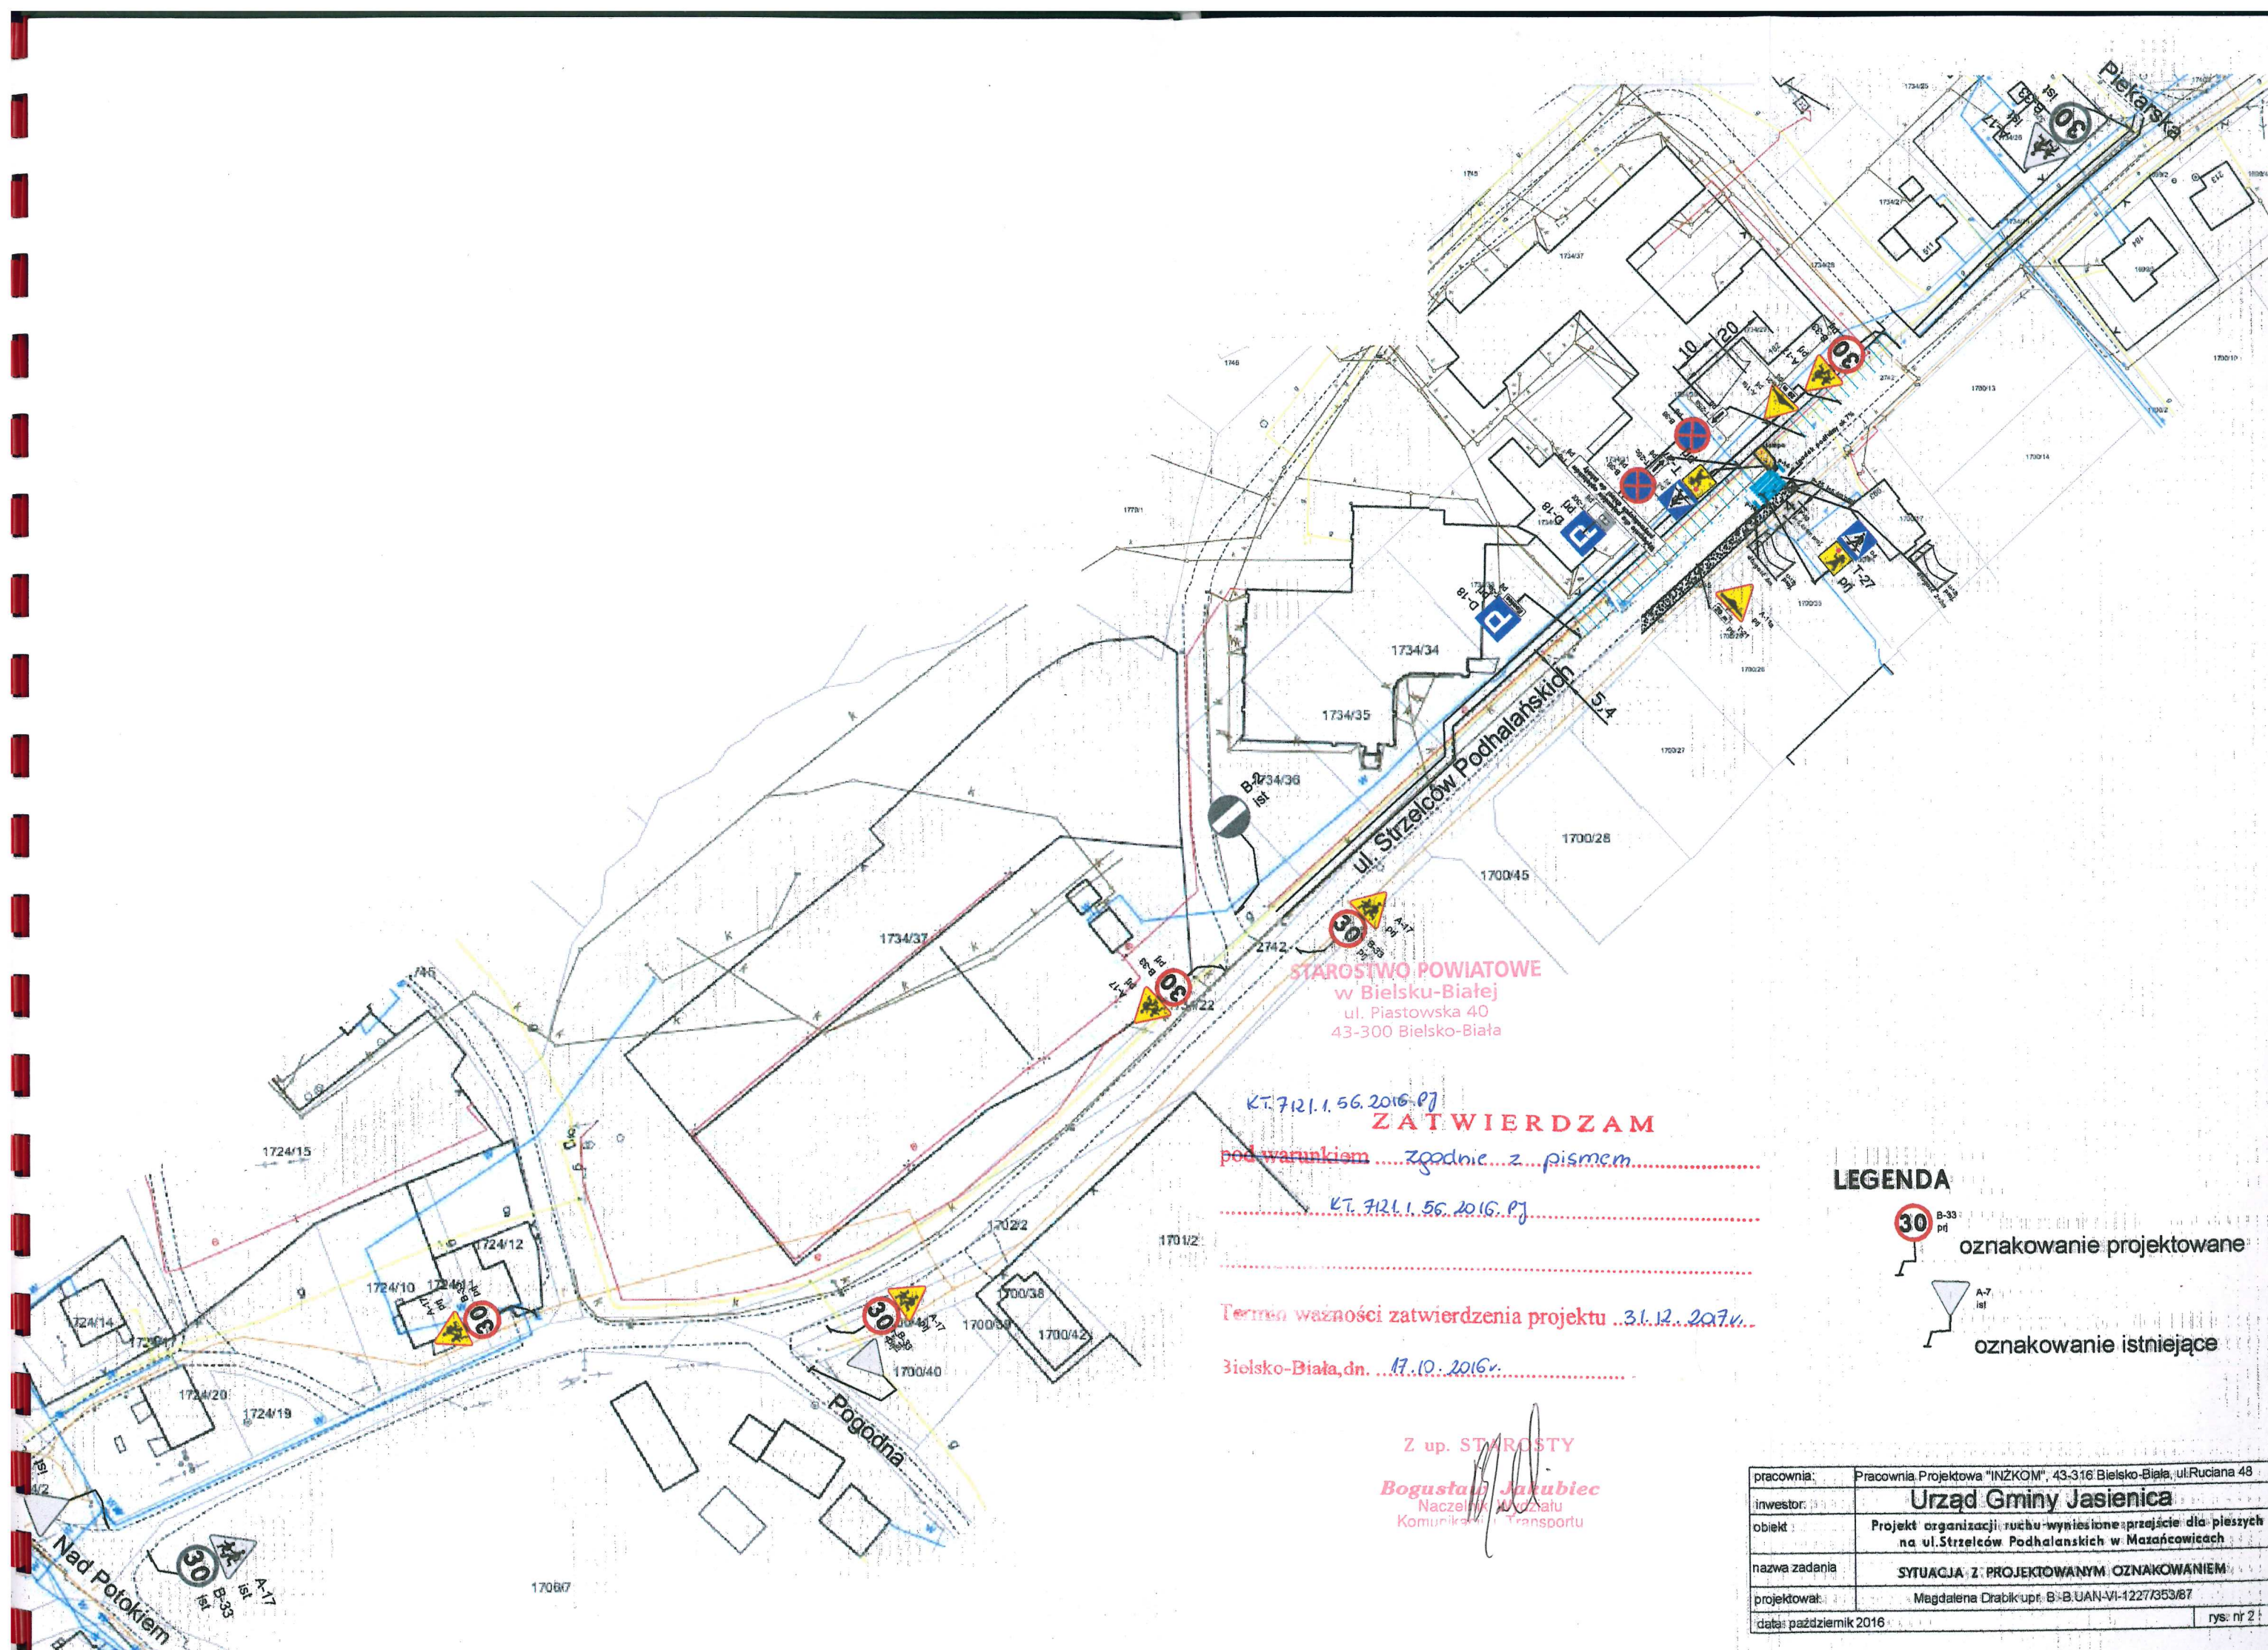

STAROSTWO POWIATOWE
w Bielsku-Białej
ul. Piastowska 40
43-300 Bielsko-Biała

KT. 7121.1.56.2016.PJ
ZATWIERDZAM
pod warunkiem... zgodnie z pismem

KT. 7121.1.56.2016.PJ
Termen ważności zatwierdzenia projektu... 31.12.2017r.
Bielsko-Biała, dn. 17.10.2016r.

Z up. STAROSTY
Bogusław Jakubiec
Naczelnik Wydziału
Komunikacji i Transportu

| | |
|----------------|---|
| pracownia: | Pracownia Projektowa "INŻKOM", 43-316 Bielsko-Biała, ul. Ruciana 48 |
| inwestor: | Urząd Gminy Jasienica |
| obiekt: | Projekt organizacji ruchu wyniesione przejście dla pieszych na ul. Strzelców Podhalanckich w Mazańcowicach |
| nazwa zadania: | SITUACJA Z PROJEKTOWANYM OZNAKOWANIEM |
| projektował: | Magdalena Drabik upr. B-B.UAN-VI-1227/353/87 |
| data: | październik 2016 |
| | rys. nr 2 |

Technical drawing of a cross-section of a road and railway track. The road is on the left, with a width of 15m. The railway track is on the right, with a width of 35m. The total width is 50m. The road is labeled "stn. jezdnia" and the railway track is labeled "stn. kolejowa".

ławą betonową C12/15

[illegible]

przejście dla pieszych wyznaczone na progu zwalniającym płytowym U-16C wykonanym z asfaltobetonu

na skosie od strony wykonywanego przez U. Gminy pobocza wykonac pdbudowę z kruszywa łamanego 0-31,5mm słab. mech. gr 20cm na ulepszoneym podłożu z kruszywa nat nat. 0-63mm słab. mech. gr. 30cm



stn. wpust uliczny
proj. wysepka brukowana



połączenie przewidziane do utwardzenia wg projektu Urzędu Gminy

wymagany trójjat widoczności

| | | |
|------------------------|---|-----------|
| pracownia: | Pracownia Projektowa "INŻKOM", 43-316 Bielsko-Biała, ul. Ruciana 48 | |
| inwestor: | Urząd Gminy Jasienica | |
| temat: | Projekt organizacji ruchu-wyniesione przejście dla pieszych na ul. Strzelców Podhalanskich w Mażanowicach | |
| nazwa zadania | SYTUACJA Z PROJEKTOWANYM OZNAKOWANIEM - SZCZEGÓŁ | |
| projektował: | Magdalena Drabik upr. B.-B. UAN-VI-1227/353/87 | |
| data: październik 2016 | skala 1:500 | rys. nr 3 |