

Jed.ewid.:JASIENICA  
Obręb:JASIENICA  
Godło:6.120.29.12.3.3



~~Teresa June~~  
~~10/10/10~~

imię, nazwisko i podpis osoby  
reprezentującej organ

*Powiatowy Ośrodek Dokumentacji Geodezyjnej i Kartograficznej  
Poświadczam się zgodność niniejszej kopii z treścią materiału  
państwowego zasobu geodezyjnego i kartograficznego.*

Nazwa materiału zasobu  
P.2402.2010.74

Identyfikator ewidencyjny materiału: zasobu

02.08.2020

### Data wykonania

istniejące drzewo

drzewo do usunięcia  
niewymagające pozwolenia  
na budowę

Inwestycji:	branża obiektów inżyn. architekt.
Projektował:	Branża:

Podpis:

mgr inż. Magdalena Feil-Bereta	architektoniczna
--------------------------------	------------------


mgr inż. Damian Mytych

2


Model	Felt book
-------	-----------




1 Zestaw zabawowy

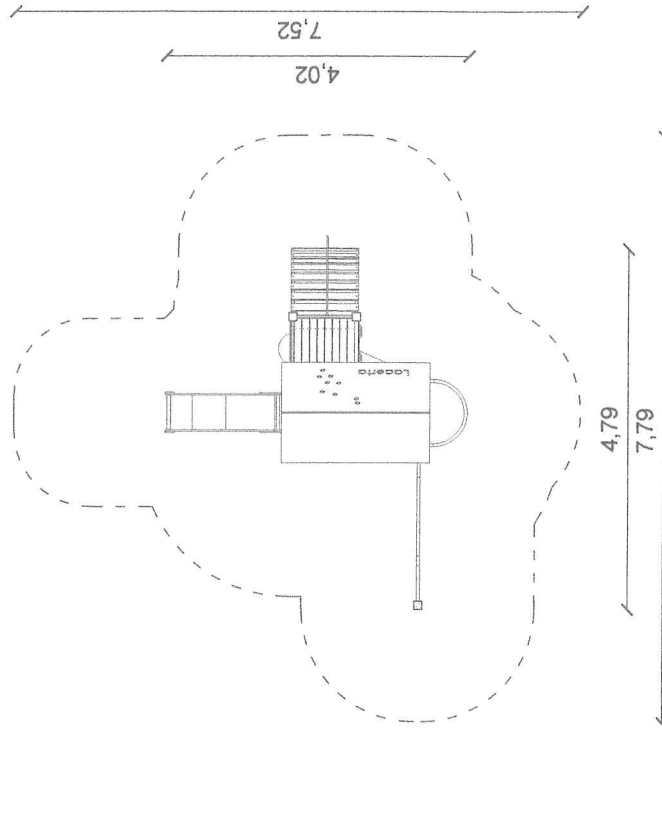


2 Bujak dwuosobowy

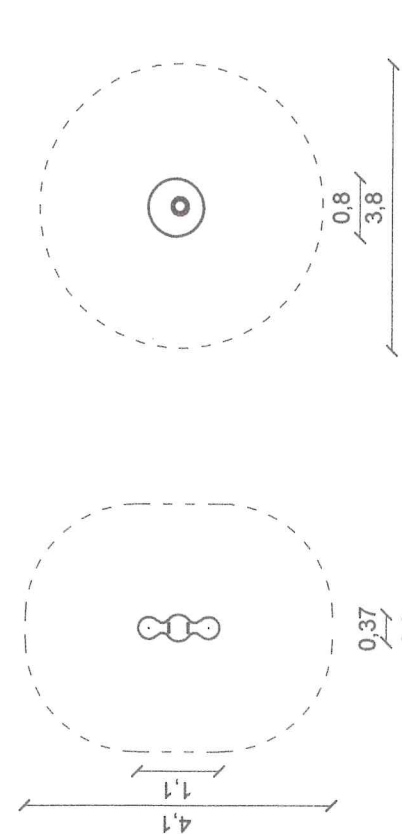


3 Karuzela Krater

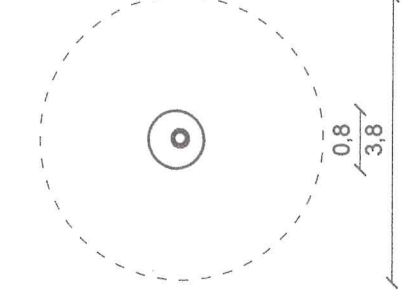


4 Huśtawka dwuosobowa mix

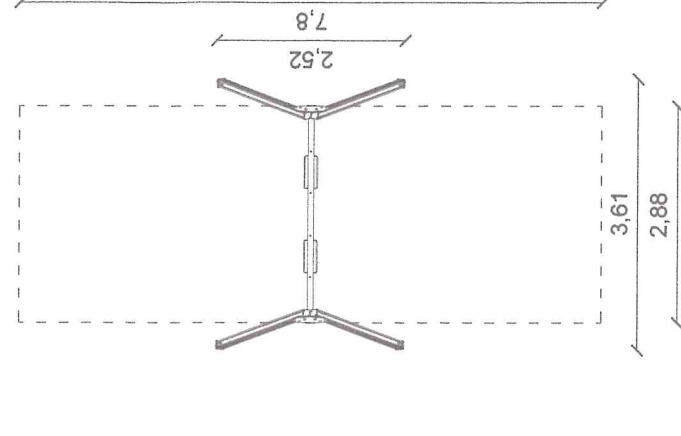

5 Bujak na sprężynie

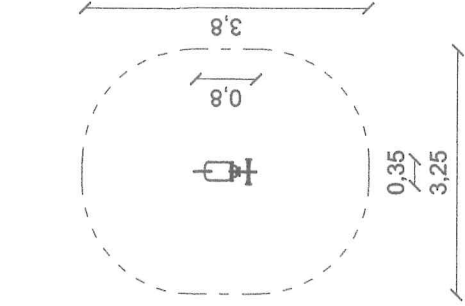

6 Zestaw gimnastyczny

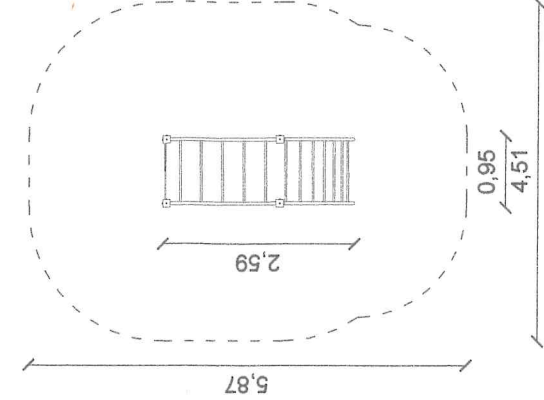

7 Ławka z oparciem  
- 2 szt.

8 Kosz na śmieci

9 Tablica  
z regulaminem

BILANS TERENU:

Powierzchnia opracowania w m<sup>2</sup> - 505,1

Powierzchnia terenu do wyrównania w m<sup>2</sup> - 330,8

Ilość drzew do usunięcia  
(niewymagających pozwolenia na wycinkę)  
w szt. - 1

Ilość pni do wykarczowania w szt. - 3

Powierzchnia bezpiecznej nawierzchni  
z mat gumowych w m<sup>2</sup> - 149,2

Powierzchnia trawnika w m<sup>2</sup> - 182

Ilość projektowanych urządzeń  
zabawowych w szt. - 6

Długość projektowanego ogrodzenia w mb - 47,6

Land Art Projekt s.c. Magdalena Feil-Bereta, Damian Mytych

ul. Zaciśze 7/8, 31-156 Kraków

NIP: 676-245-13-42

Rysunek: Rzut obiektów małej architektury

Data: 07.2018

Investor: Gmina Jasienica,

Skala: 1:100

43-385 Jasienica 159

Obiekt: Jasienica, obręb: Jasienica, dz. ew. 77

Nazwa inwestycji: Budowa obiektów małej architektury

Projektował: mgr inż. Magdalena Feil-Bereta

mgr inż. Damian Mytych

Branża: architektoniczna

architektoniczna

Uprawnienia: Podpis:

-

-

Magdalena Feil-Bereta

Damian Mytych







Starosta Bielski  
ul. Piastowska 40  
43-300 Bielsko-Biala  
tel. 33 8 136 846

Kopia z mapy zasadniczej  
Skala 1:500

Jed.ewid.:JASZENICA  
Obręb:JASZENICA  
Godło:6.120.29.12.3.3



Sporządził(a): Teresa Jura  
Nr zam.: /GKI 9525-1/2018  
Bielsko-Biala 2018-07-10

z up. Starosta Bielski

Teresa Jura

Imię, nazwisko i podpis osoby reprezentującej organ

Niniejszy wydruk pochodzi z przekazywanej mapy  
ewidencyjnej w skali pierwotnej...  
Niniejszy wydruk pochodzi z przekazywanej mapy  
zasadniczej w skali pierwotnej...

Starosta Bielski

Powiatowy Ośrodek Dokumentacji Geodezyjnej i Kartograficznej  
Pozwala się zgodność niniejszej kopii z treścią materiału  
państwowego zasobu geodezyjnego i kartograficznego  
mapa zasadnicza

Nazwa materiału: zasobu  
P.2402.2010.74

Identyfikator ewidencyjny materiału zasobu

02.08.2010


Data wykonania



Starosta Bielski  
ul. Piastowska 40  
43-300 Bielsko-Biala  
tel. 33 8 136 846

Kopia z mapy zasadniczej  
Skala 1:500

Jed. ewid.: JASZENICA  
Obręb: JASZENICA  
Godło: 6.120.29.12.3.3

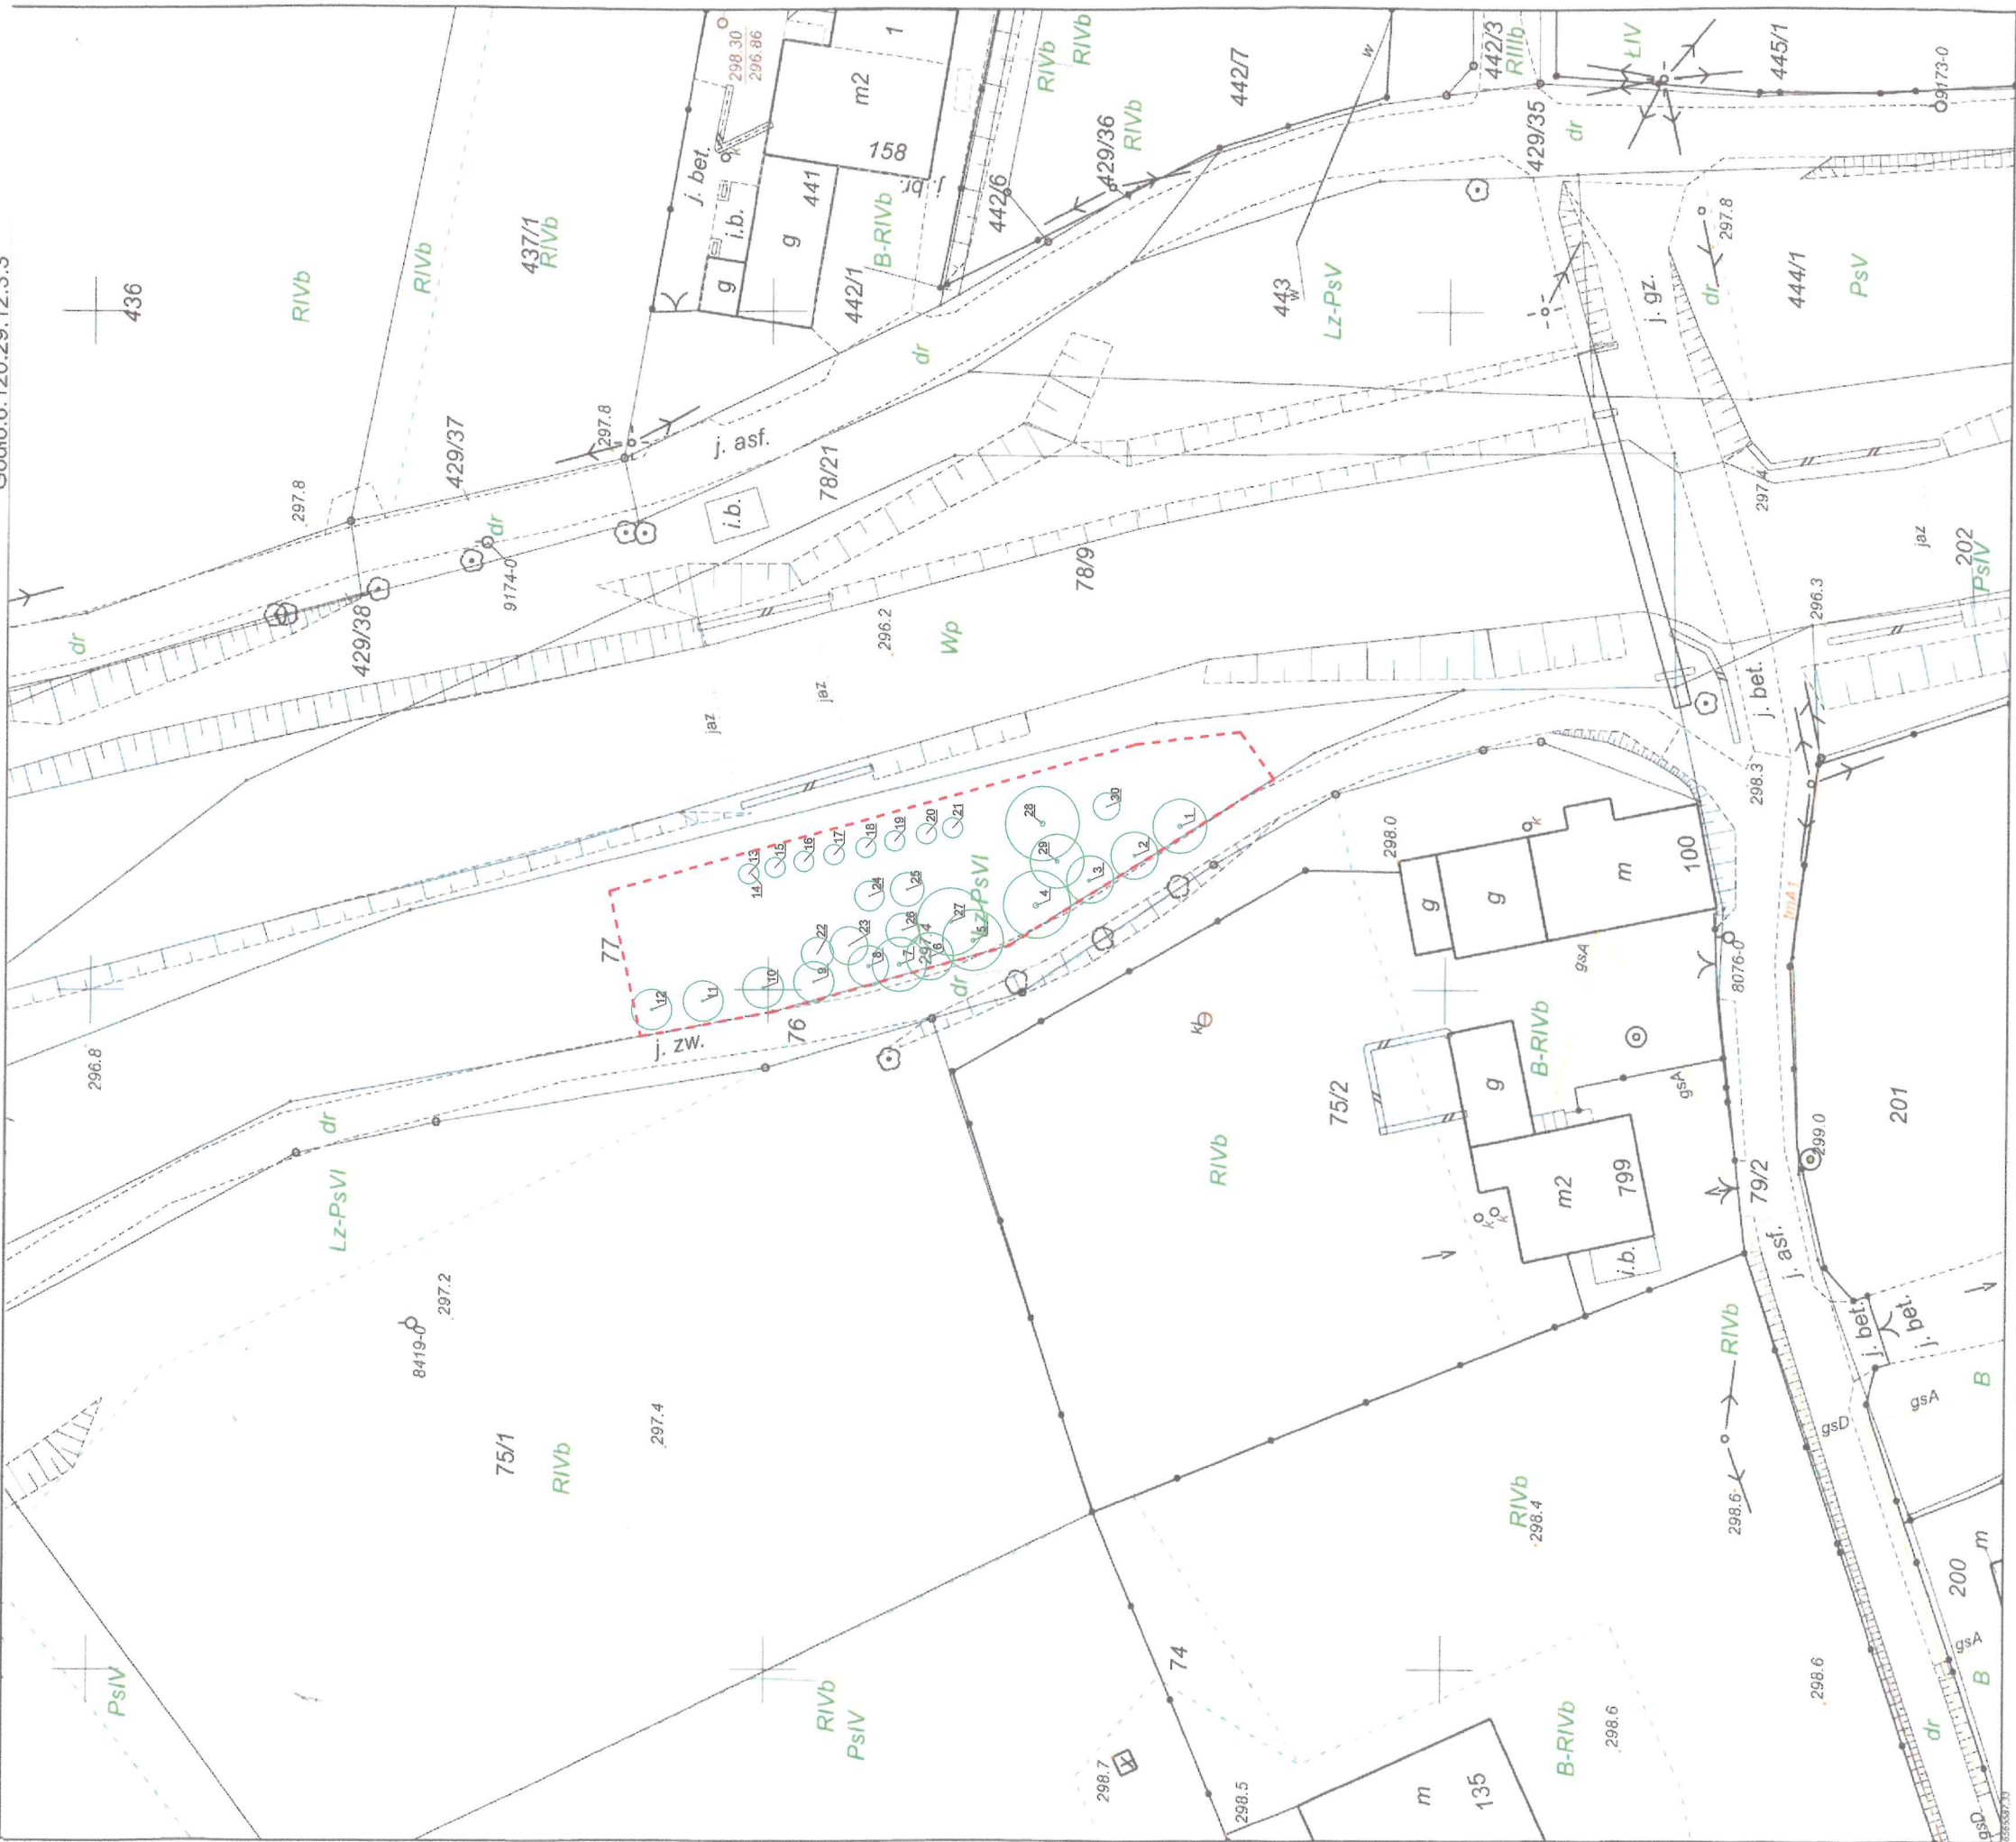

Niniejszy wydruk pochodzi z przekalkulowanej mapy  
evidencyjnej w skali pierwotnej 1:500  
Niniejszy wydruk pochodzi z przekalkulowanej mapy  
zasadniczej w skali pierwotnej 1:500

Sporządził(a): Teresa Jura  
Nr zam.: /GKI/ 9525-1/2018  
Bielsko-Biala, 2018-07-10  
Z up. Starosta Bielski  
Teresa Jura  
Imię, nazwisko i podpis osoby  
reprezentującej organ

Starosta Bielski  
Powiatowy Ośrodek Dokumentacji Geodezyjnej i Kartograficznej  
Pozwala się zgodność niniejszej kopii z treścią materiału  
państwowego zasobu geodezyjnego i kartograficznego.  
mapa zasadnicza  
Nazwa materiału zasobu  
P2402 2010 74  
Identyfikator ewidencyjny materiału zasobu  
02.08.2010  
Data wykonania

### Legenda:

- granica opracowania
- istniejące drzewo

Land Art Projekt s.c. Magdalena Feil-Bereta, Damian Mytych		NIP: 676-245-13-42	
ul. Zaczysze 7/8, 31-156 Kraków		Data: 07.2018	
Rysunek: Inwentaryzacja zieleni		Skala: 1:500	
Investor: Gmina Jasienica		Nr rys.: 3	
43-385 Jasienica 159			
Obiekt: Jasienica, obręb: Jasienica działka ew. 77			
Nazwa inwestycji: Budowa obiektów małej architektury			
Projektował: mgr inż. Magdalena Feil-Bereta	Branża: architektoniczna	Uprawnienia: -	Podpis: <i>Magdalena Feil-Bereta</i>
mgr inż. Damian Mytych	architektoniczna	-	<i>Damian Mytych</i>