




USŁUGI PROJEKTOWE
"PRO-ZAT" mgr inż. Andrzej Zaniat
ul. Ogrodowa 35
43-360 Bystra

temat: PRZEBUDOWA UL. LILOWEJ W JASTENICY

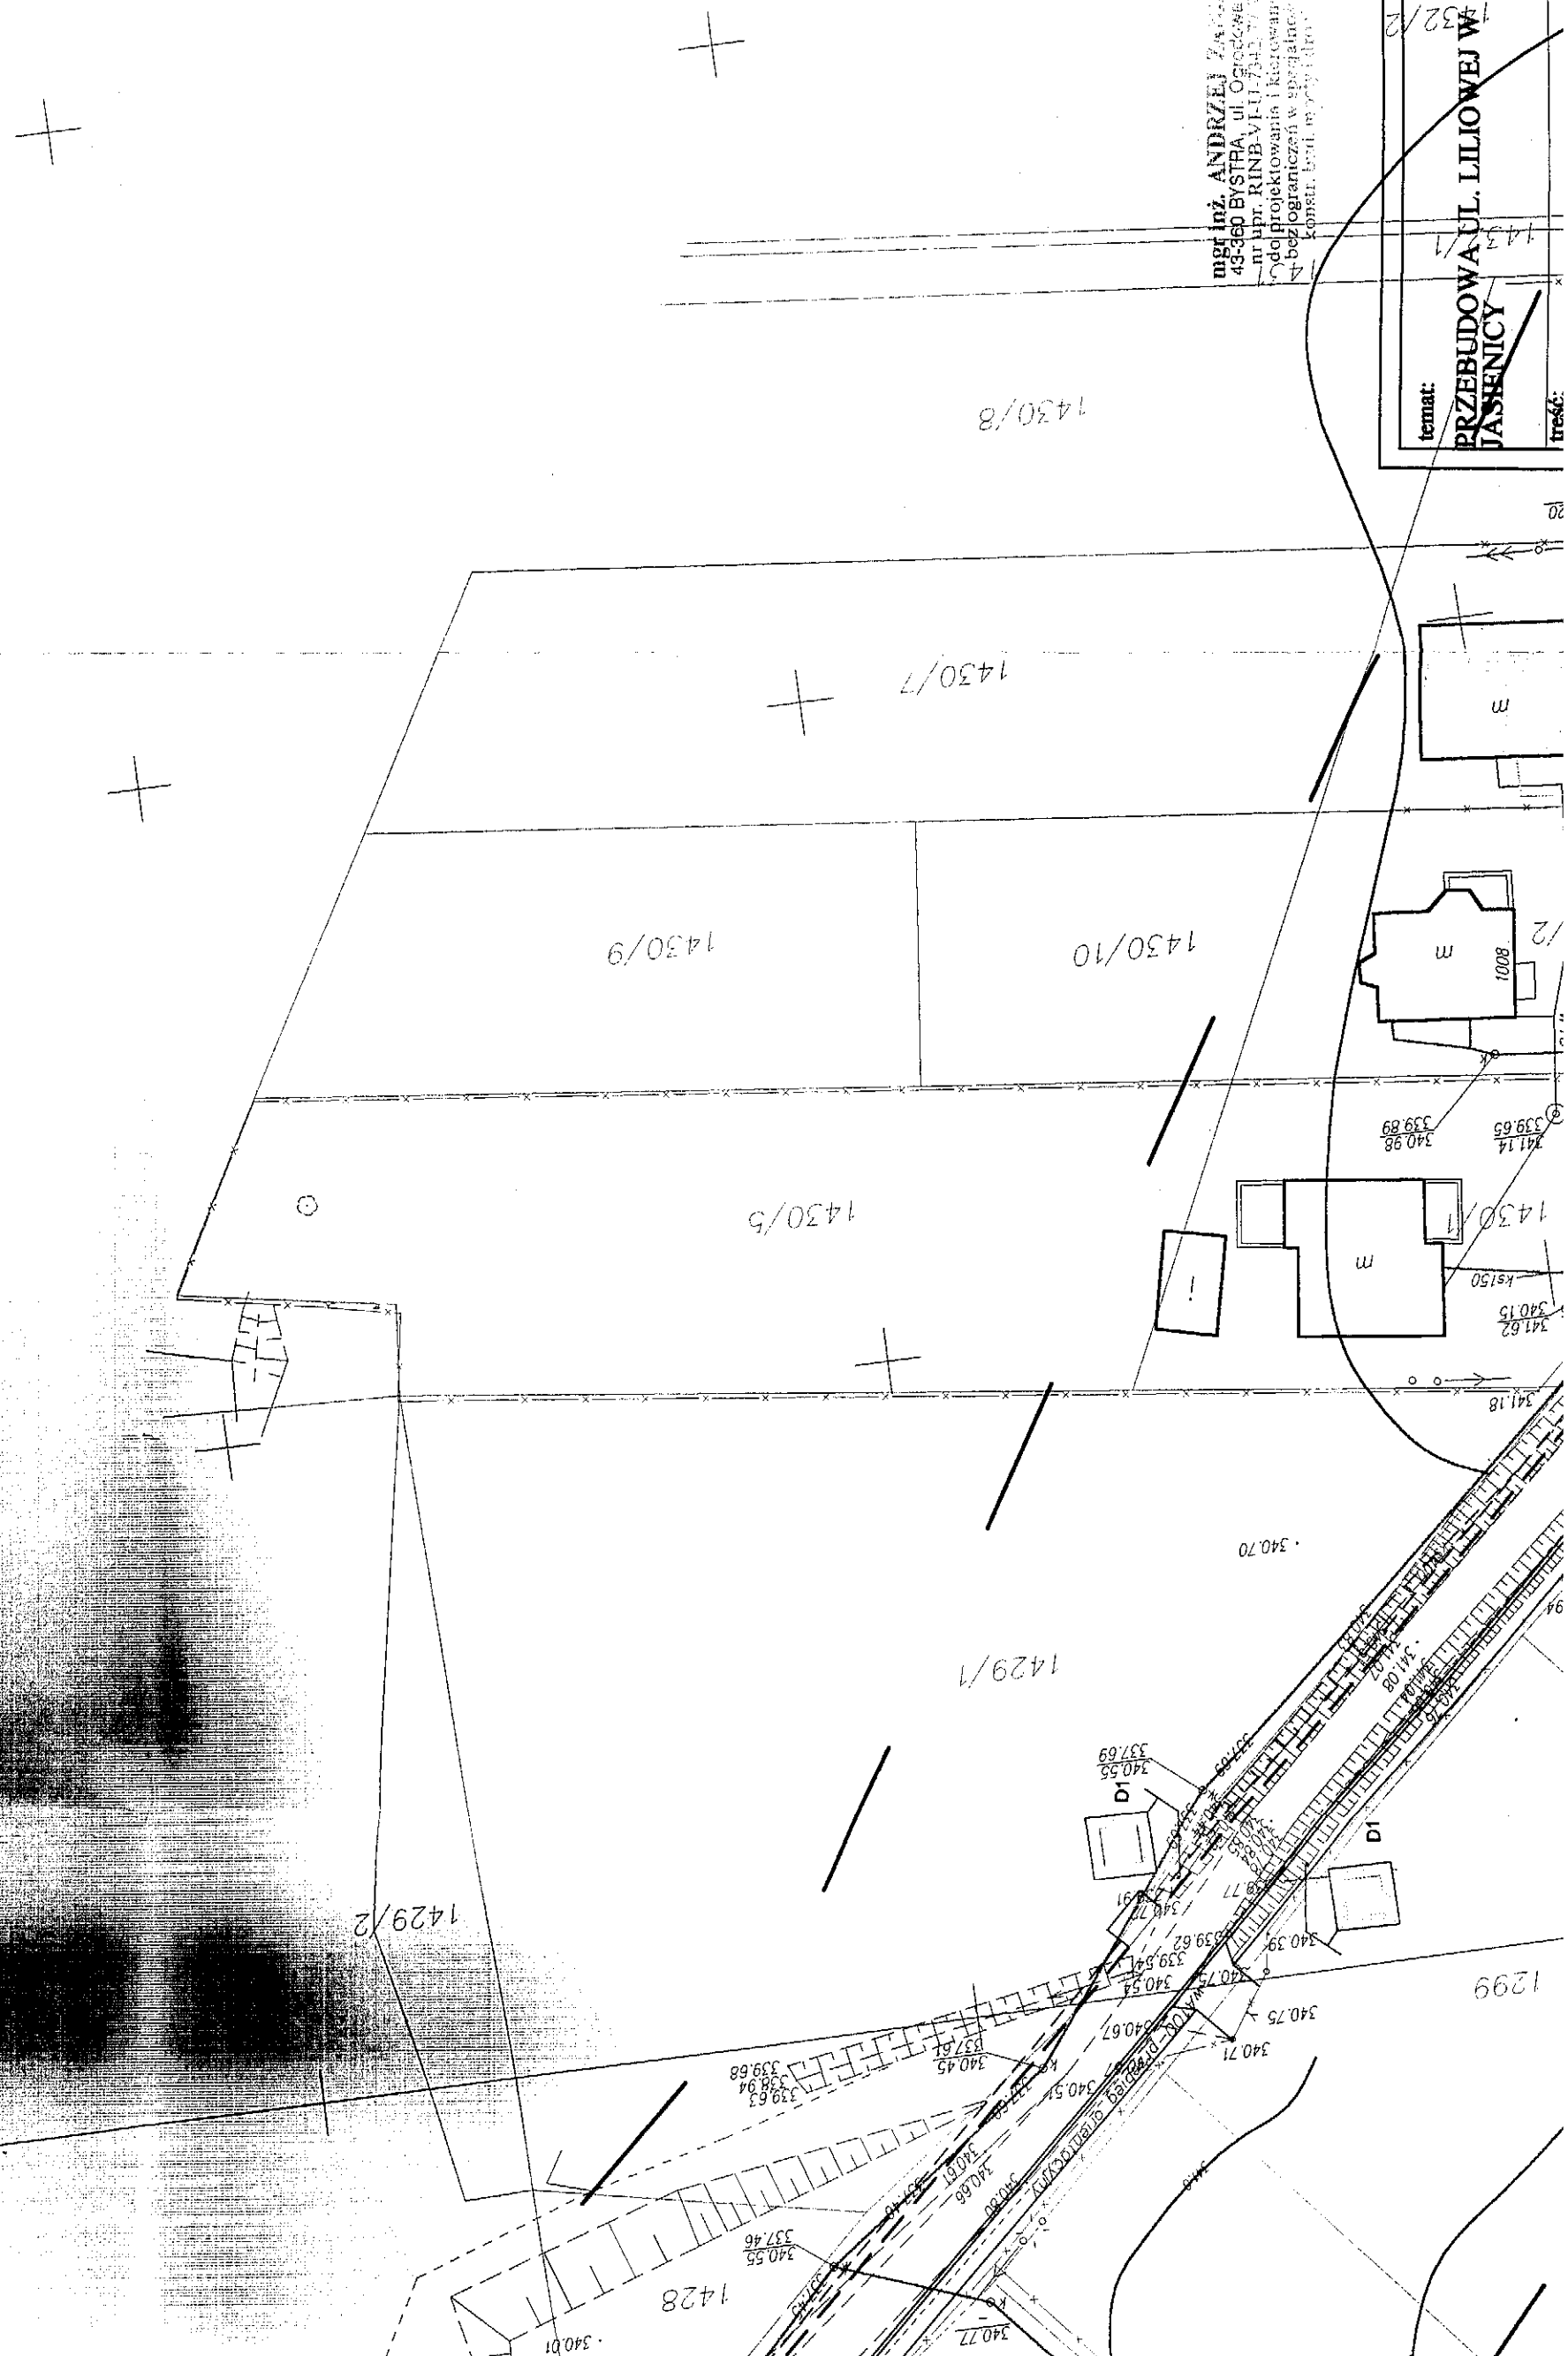

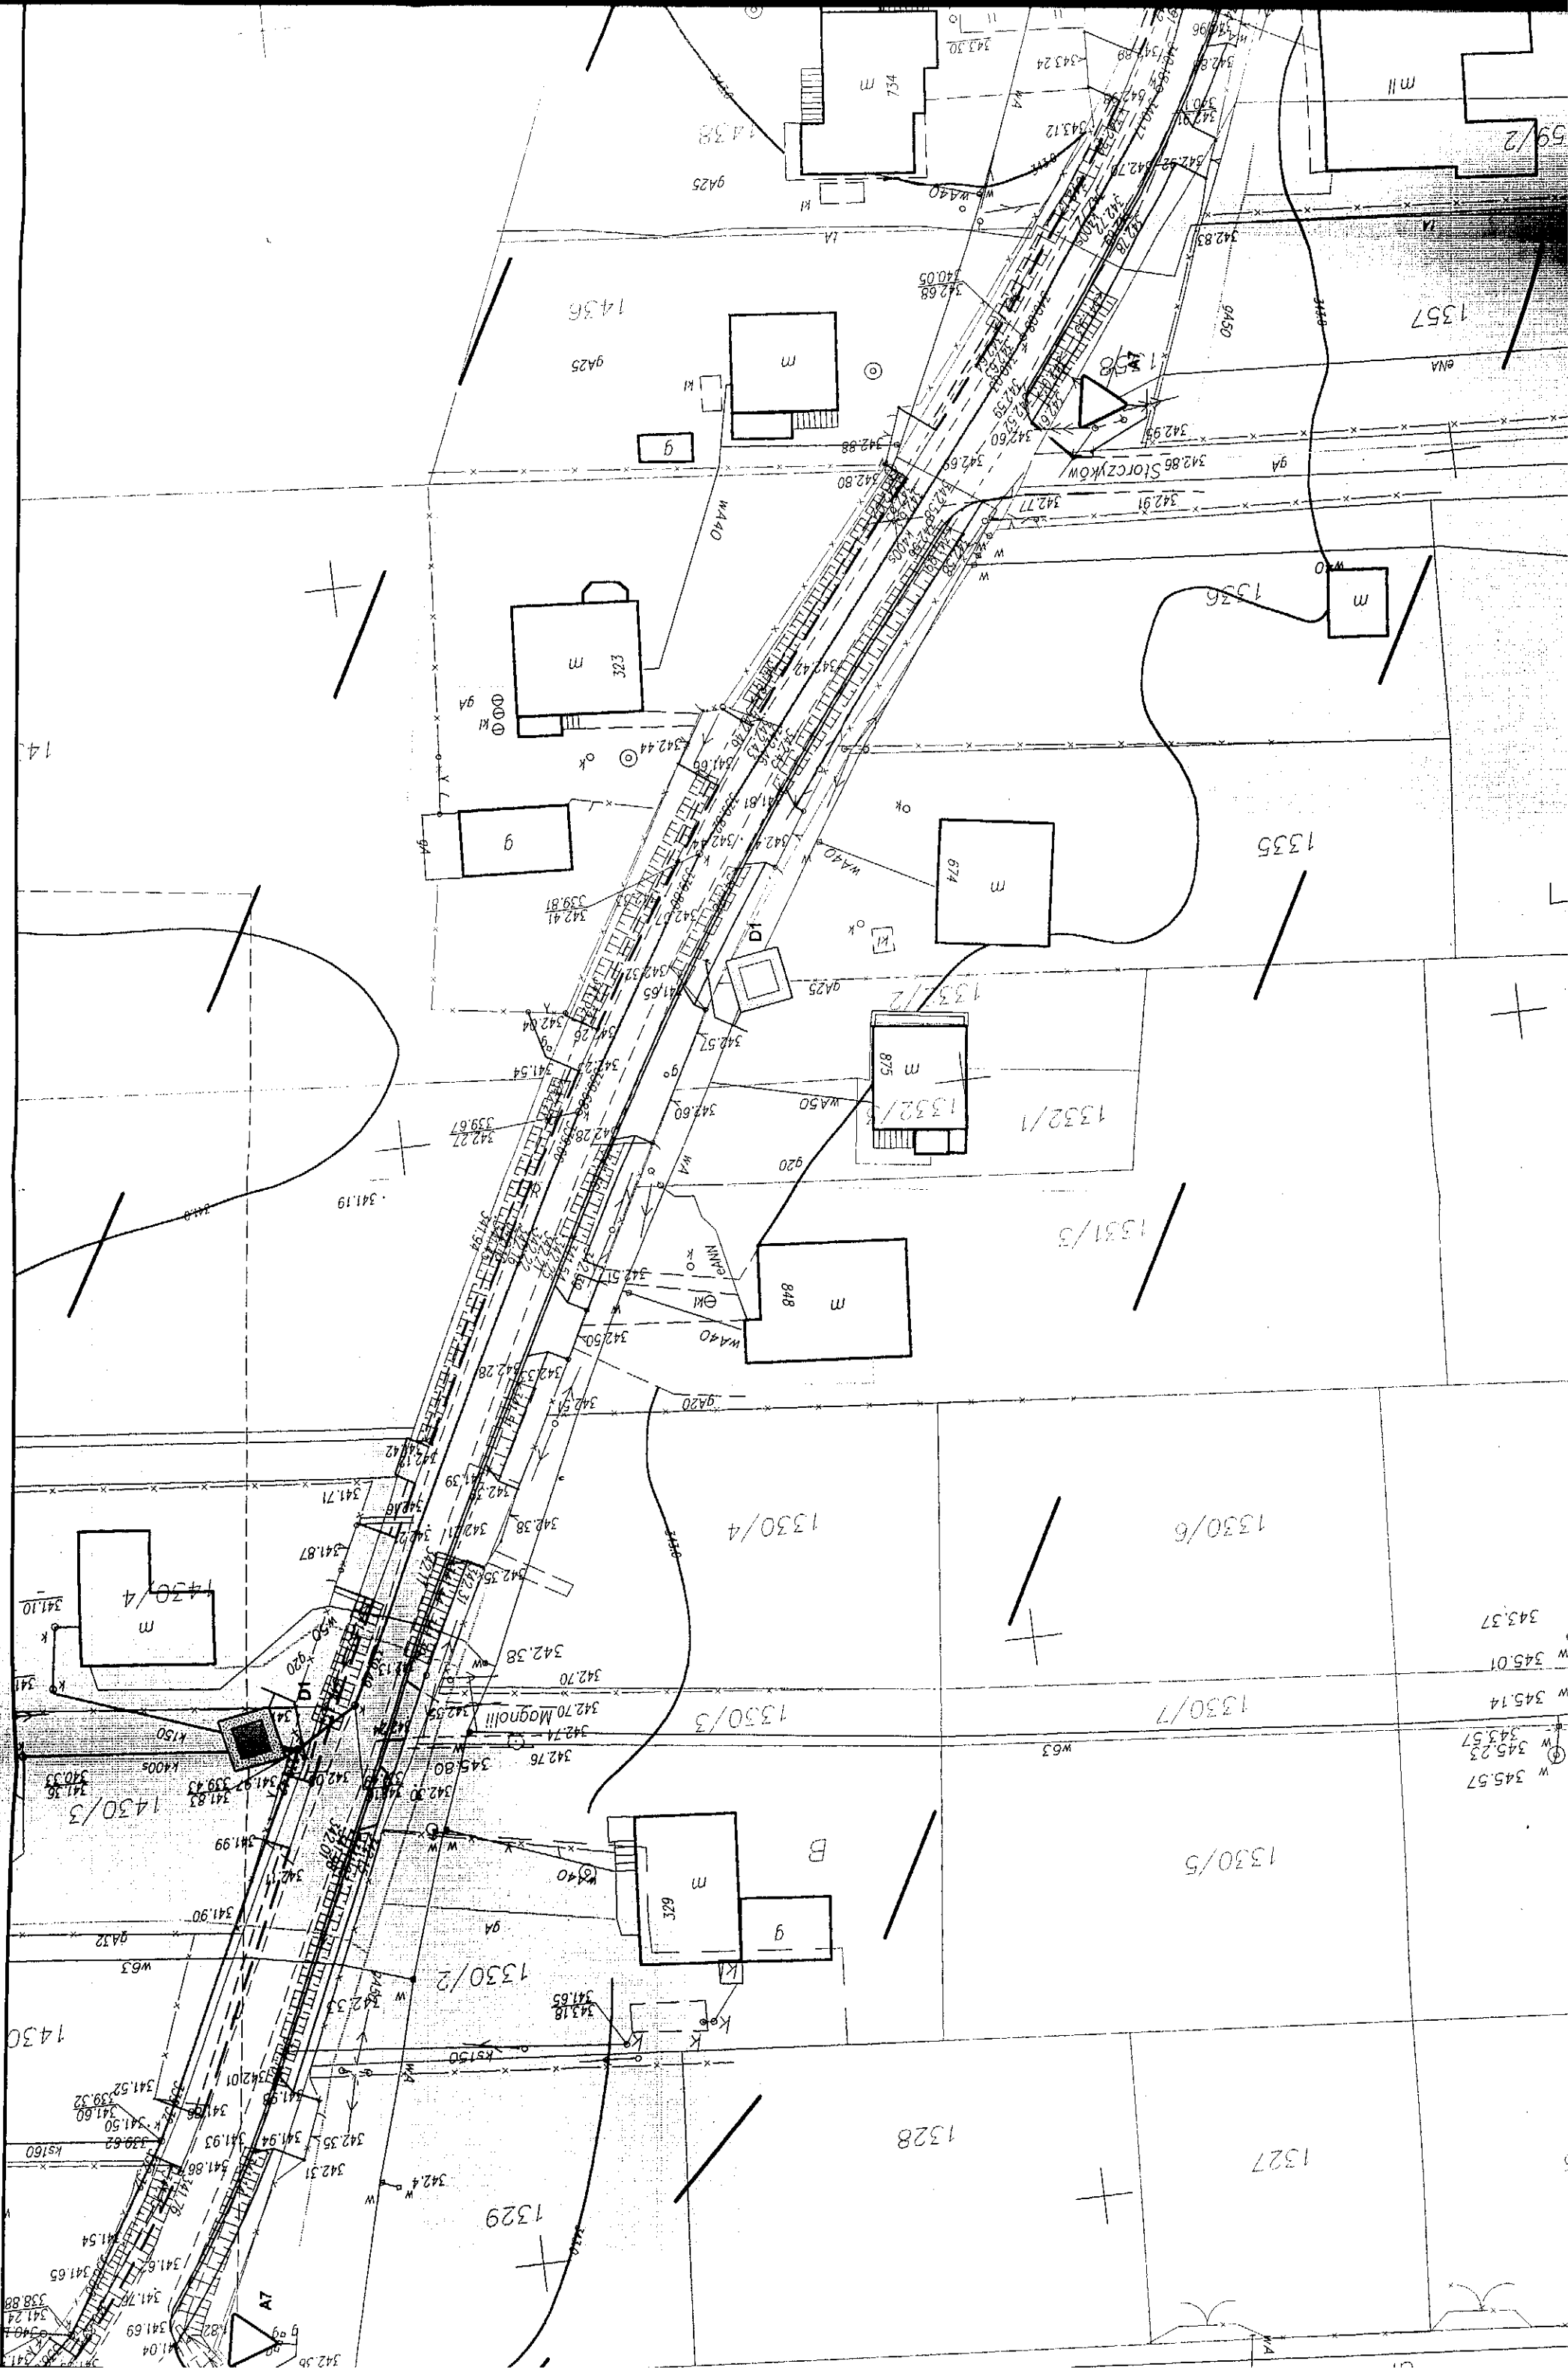



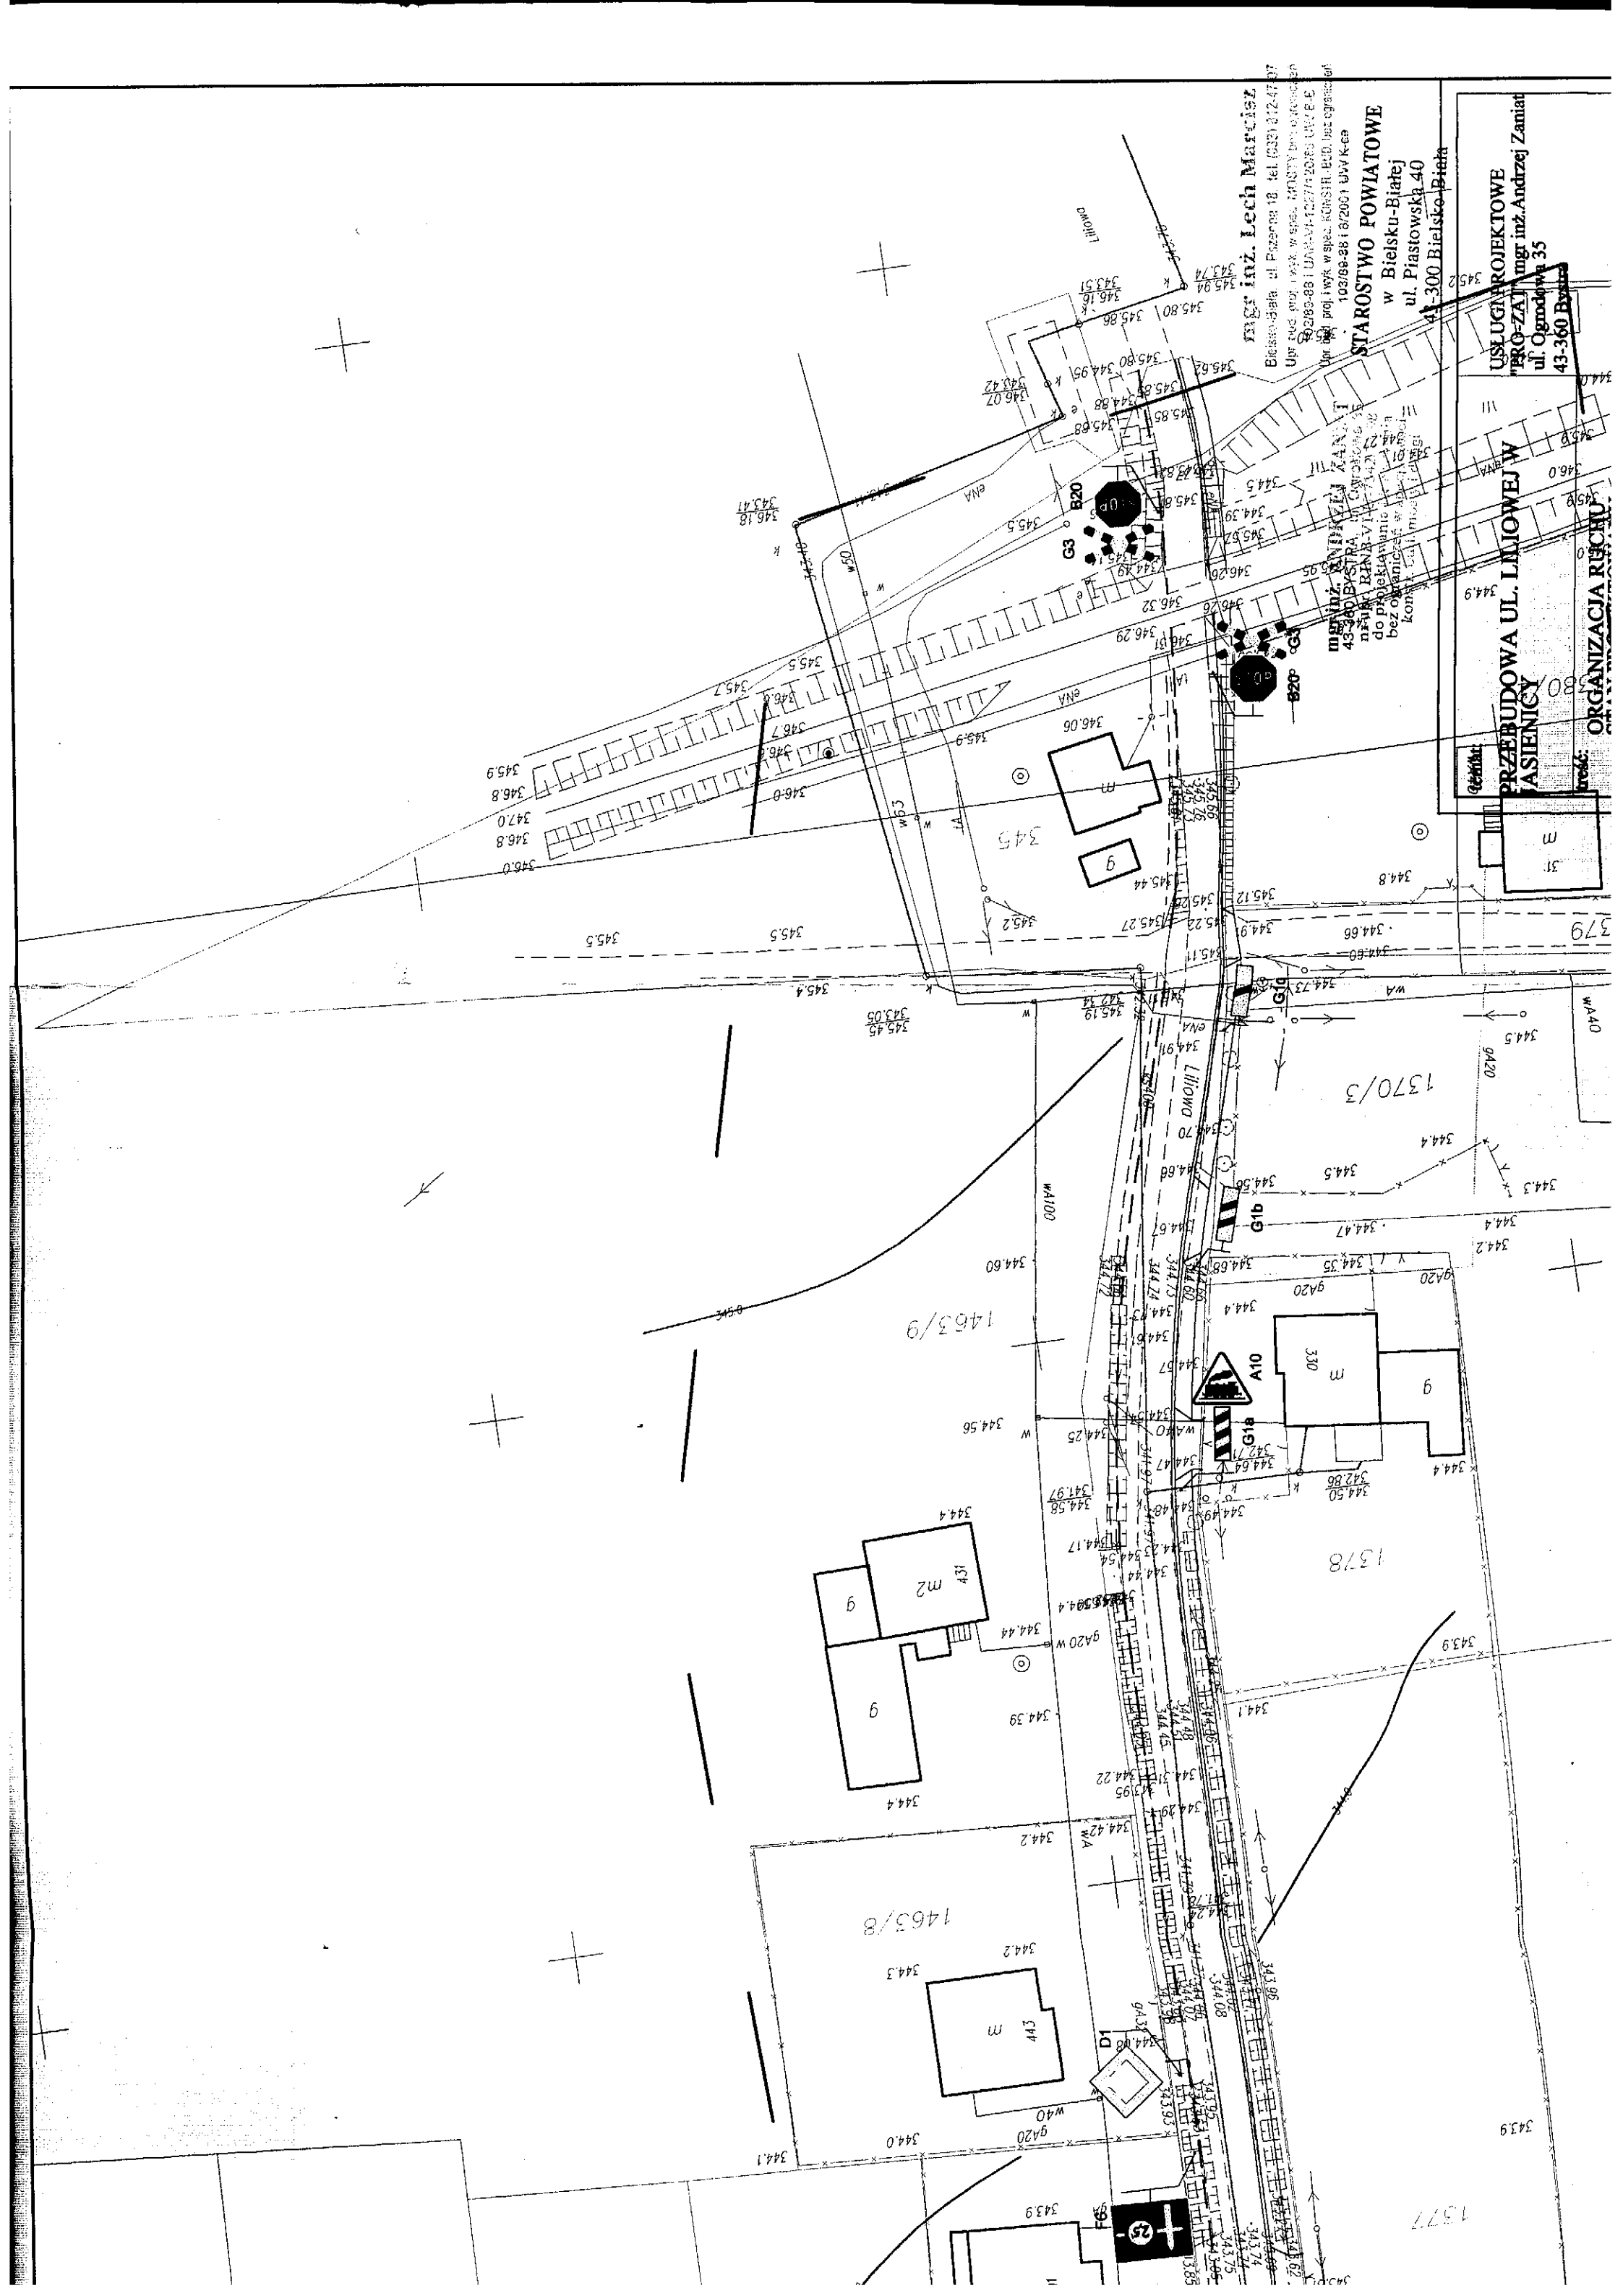

mgr inż. Lech Marciś

STAROSTWO POWIATOWE

USŁUGI PROJEKTOWE
ul. Ogrodowa 35

ORGANIZACJA RUCHU