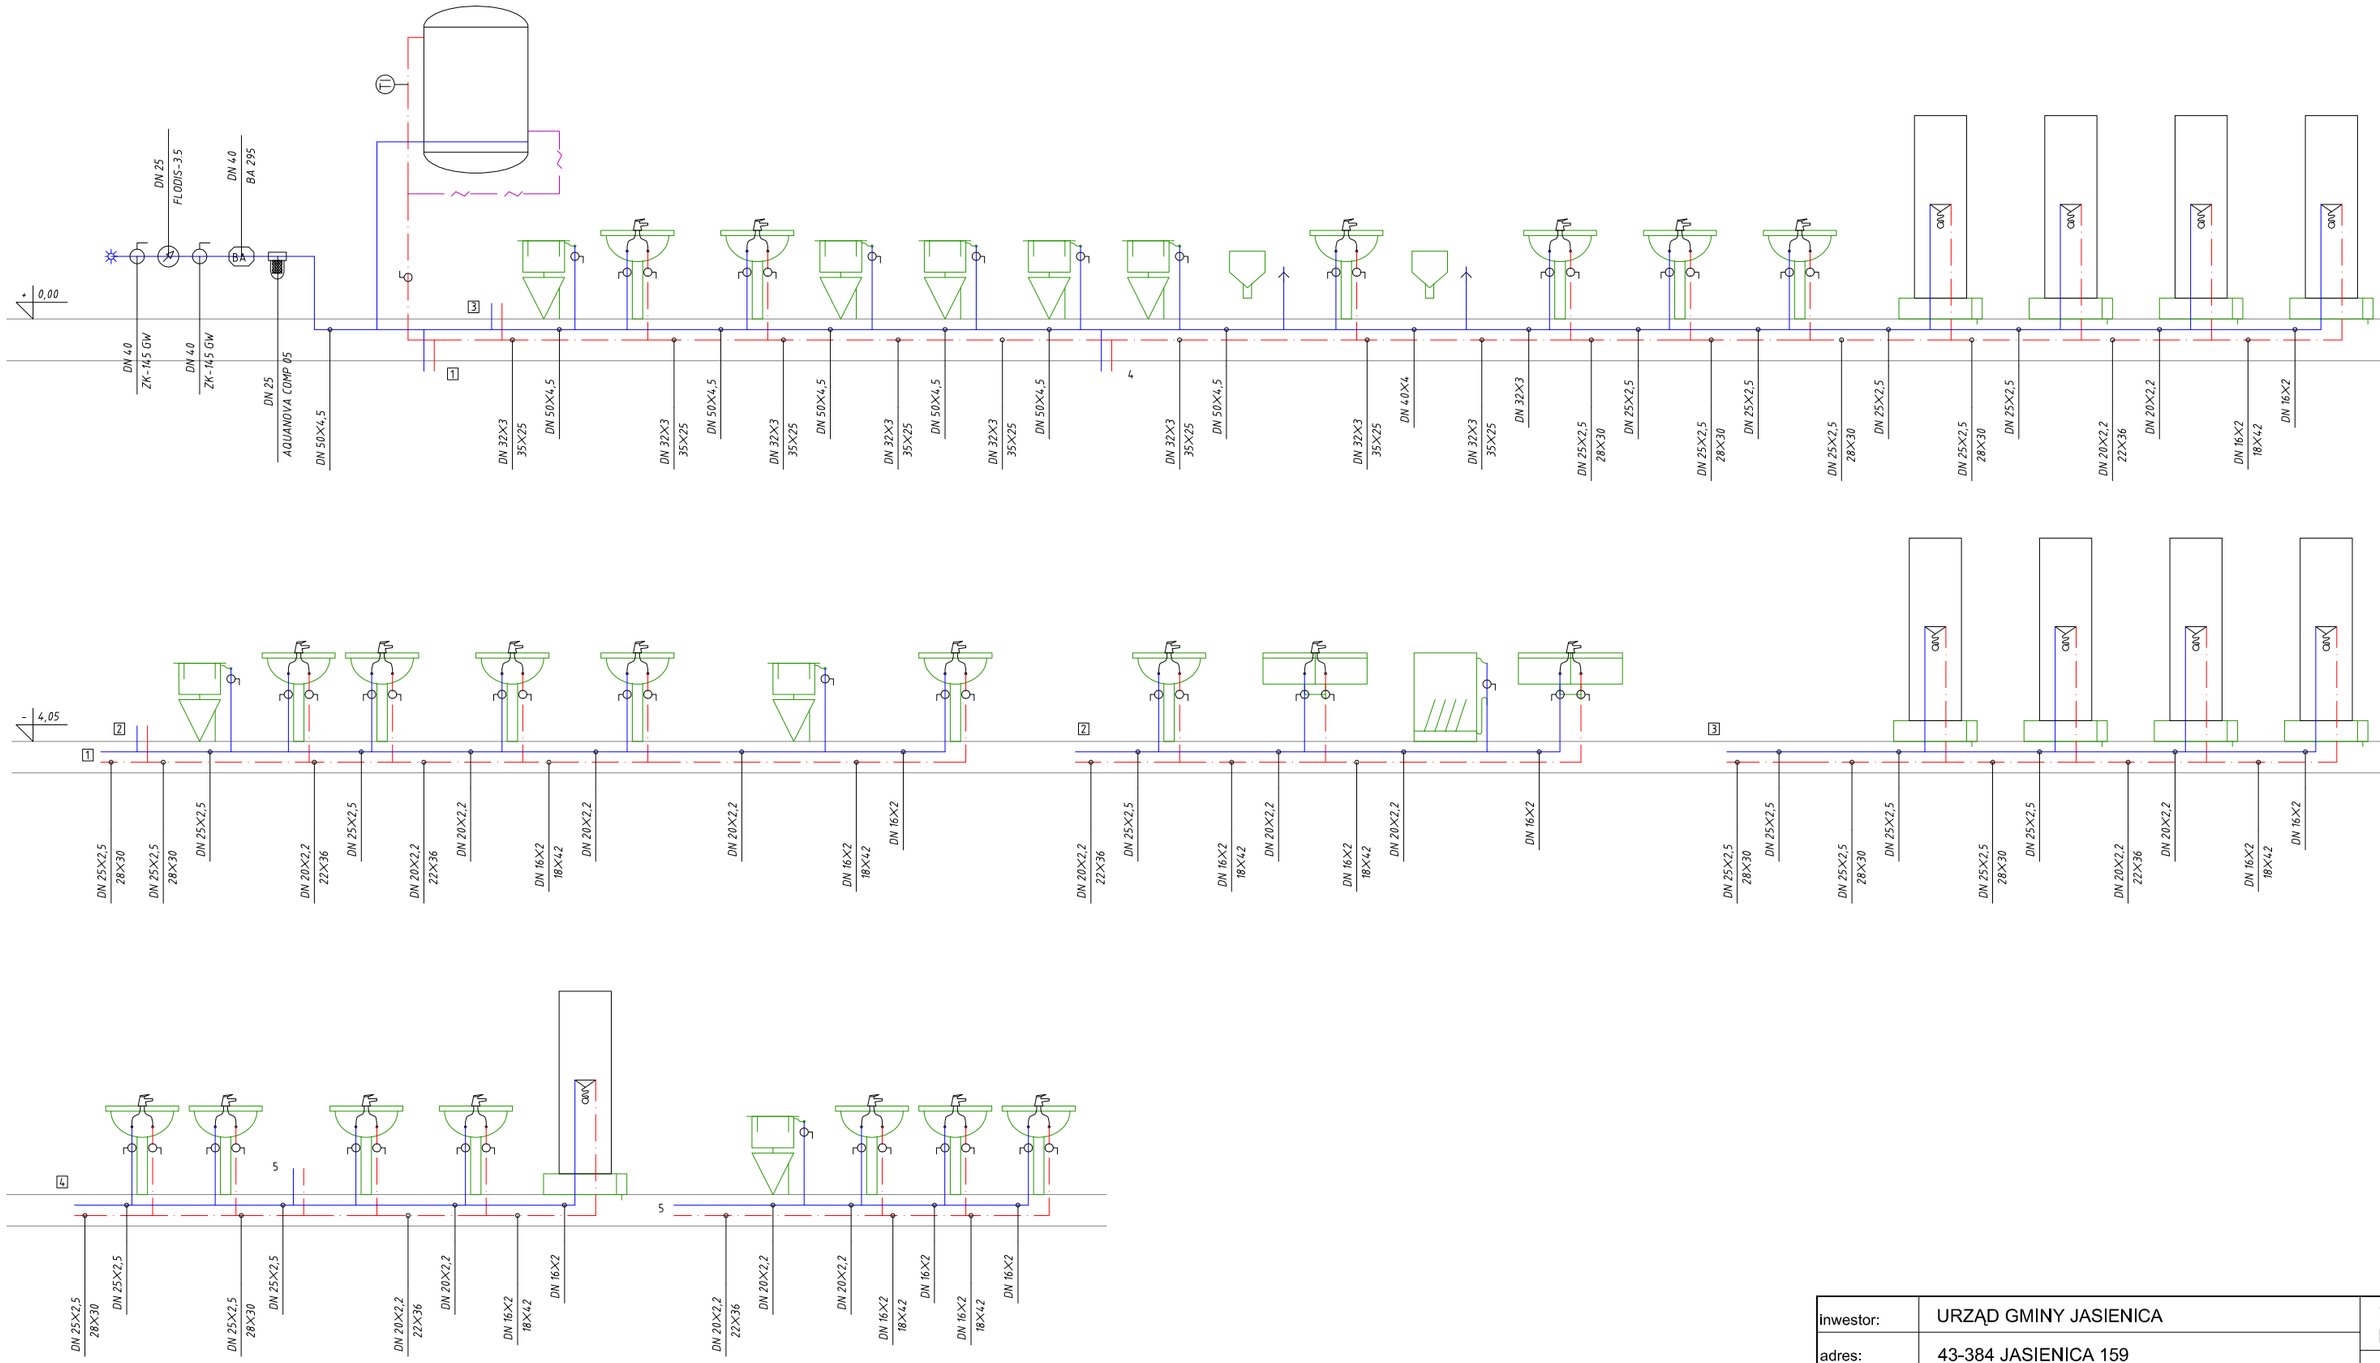
+ 0,00
DN 25
FLODIS-3.5
DN 40
BA 295
DN 40
ZK-145 GW
DN 40
ZK-145 GW
DN 25
AQUANOVA COMP 05
DN 50X4,5
DN 32X3
35X25
DN 50X4,5
DN 40X4
DN 32X2
DN 25X2,5
28X30
DN 25X2,5
DN 20X2,2
22X36
DN 20X2,2
DN 16X2
18X42
DN 16X2
- 4,05
DN 20X2,2
DN 16X2
DN 25X2,5
DN 20X2,2
DN 25X2,5
DN 20X2,2
DN 16X2
DN 16X2
DN 16X