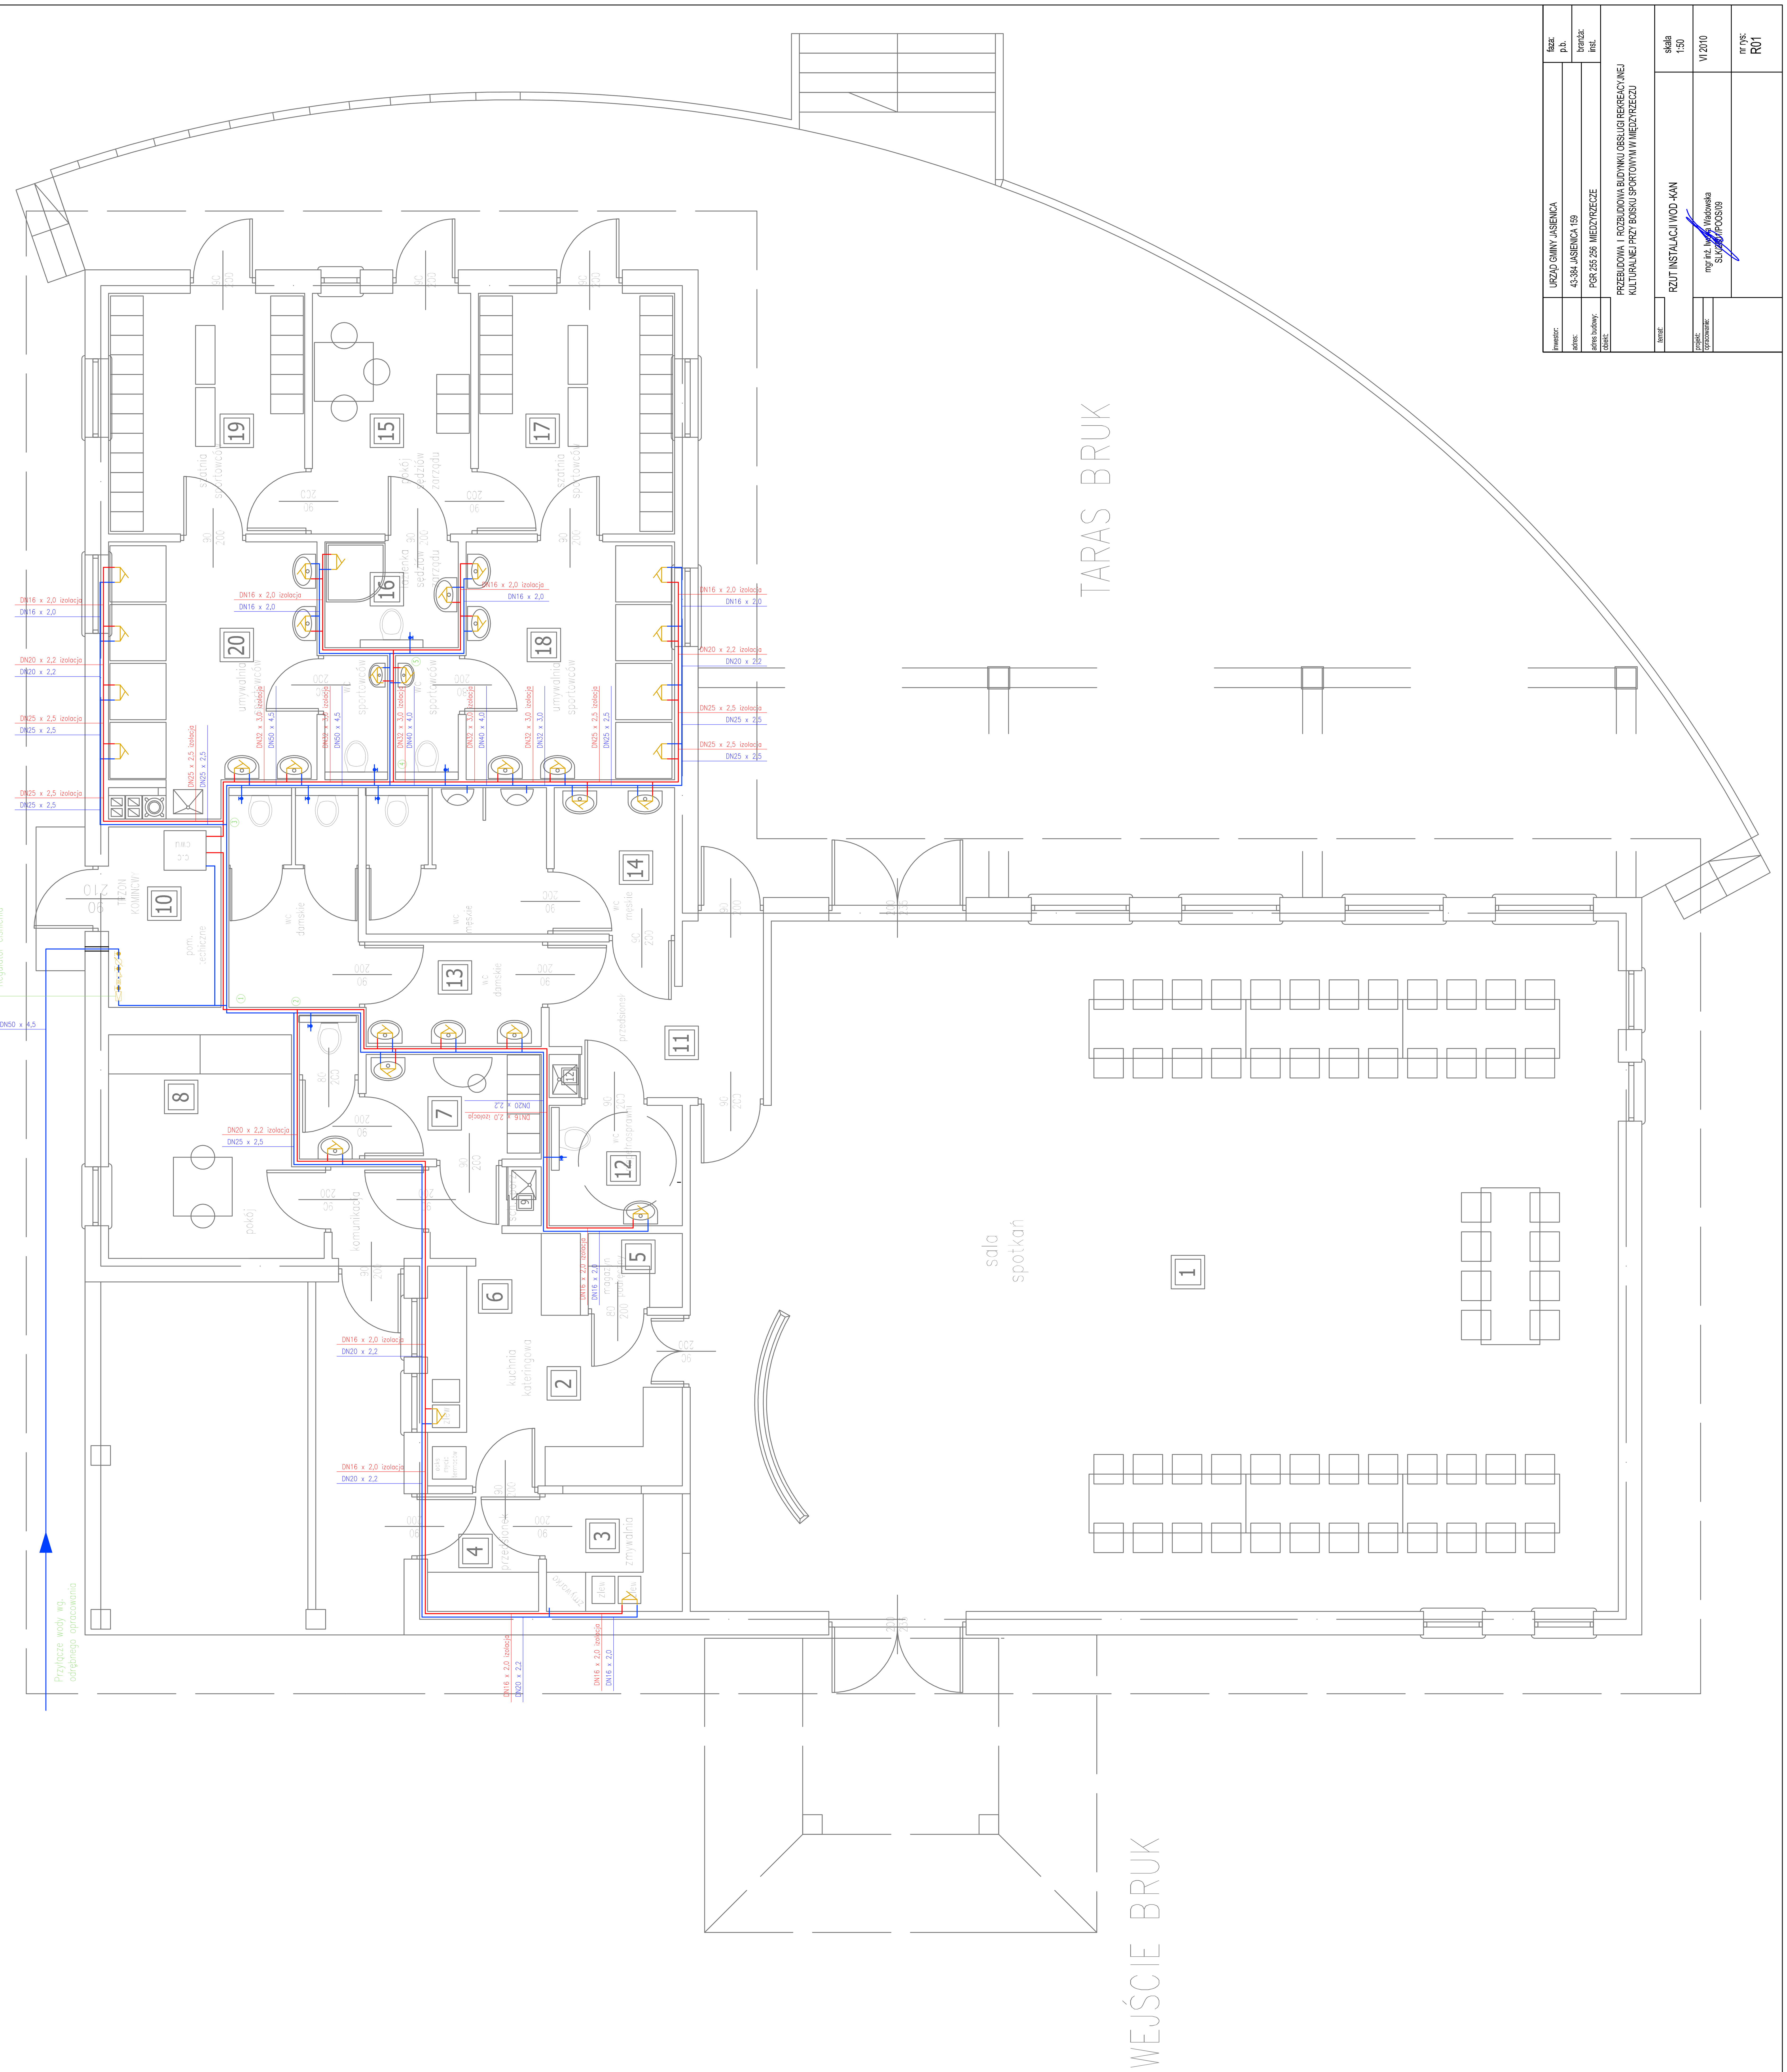inwestor:	URZĄD GMINY JASIENICA
adres:	43-384 JASIENICA 159
adres budowy:	PGR 255 256 MIEDZYRZECZE
obiekt:	PRZEBUDOWA I ROZBUDIOWA BUDYNKU OBSŁUGI REKREACYJNEJ KULTURALNEJ PRZY BOISKU SPORTOWYM W MIĘDZYRZECZU
temat:	RZUT INSTALACJI WOD -KAN
projekt: opracowanie:	mgr inż. Iwona Wadowska SLK/2801/POOS/09
faza:	p.b.
branża:	inst.
skala	1:50
	VI 2010
nr rys:	R01