


Gmina Jasienica 43-385 Jasienica 159	
Rys. nr 4.14	

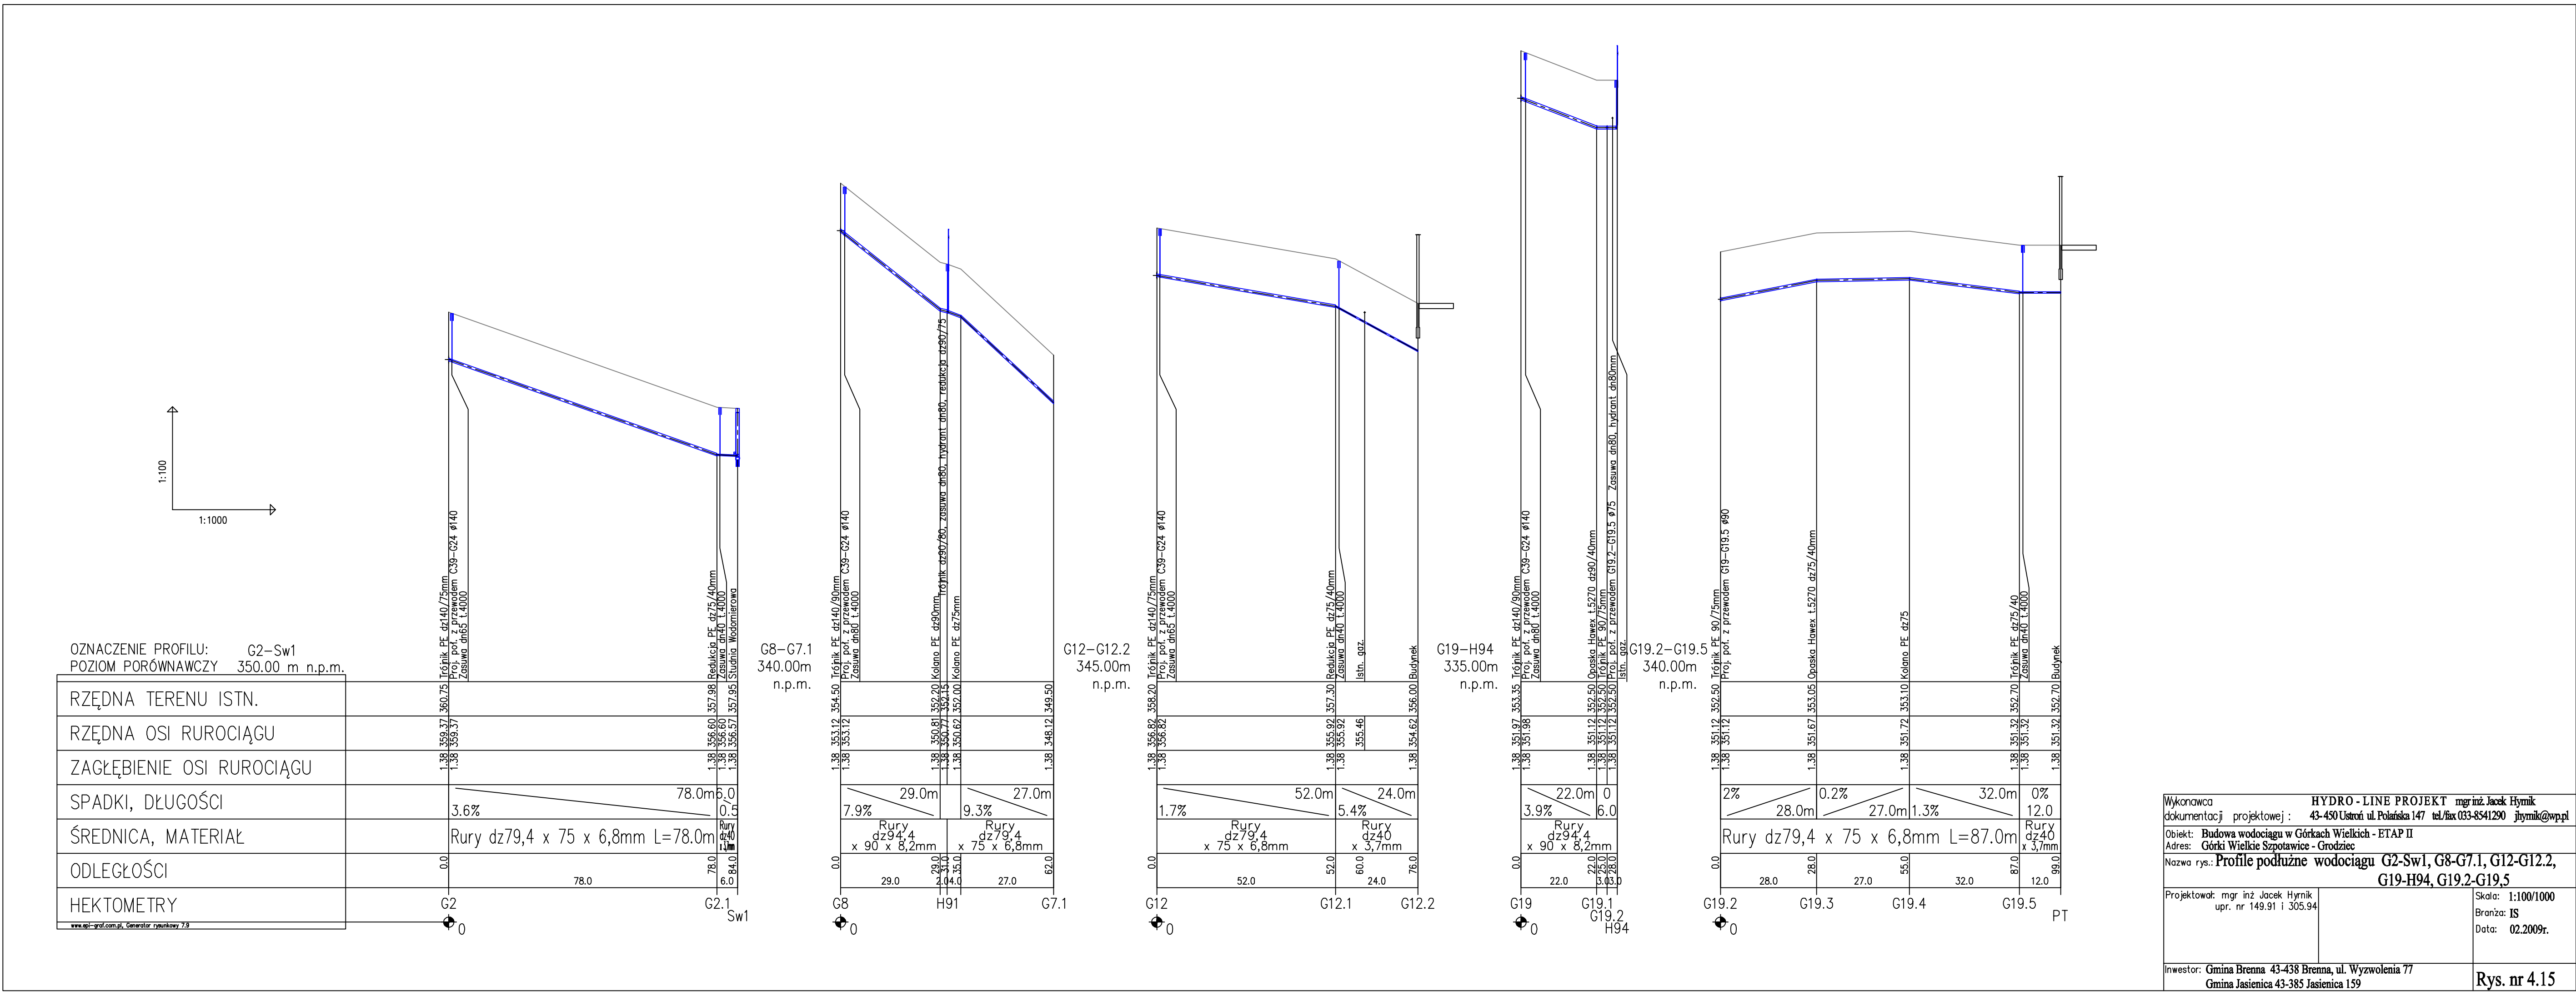

Gmina Jasienica 43-385 Jasienica 159	
Rys. nr 4.15	