




DETAL 1 skala 1:2

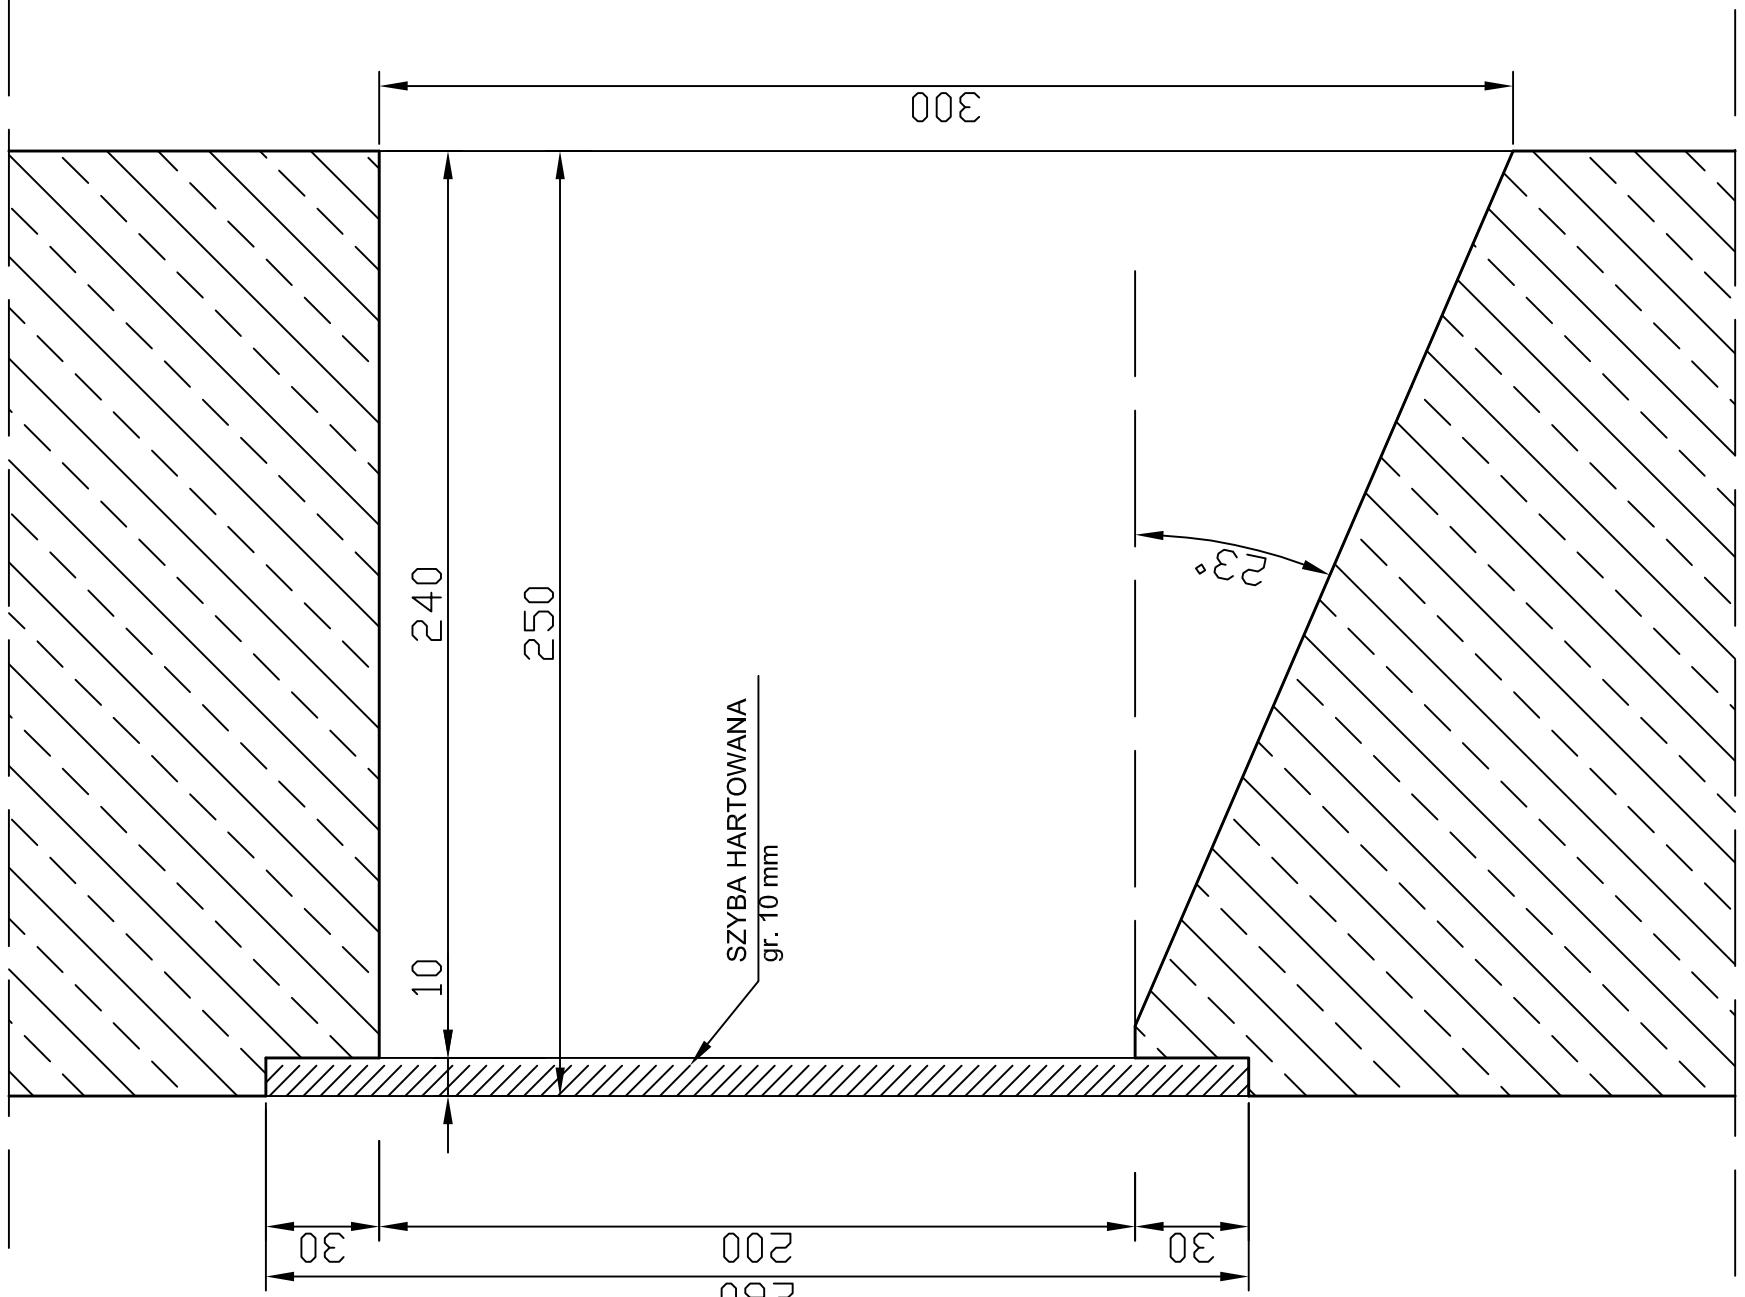

ŚCIANA DO TENISA skala 1:20  
widok ściany

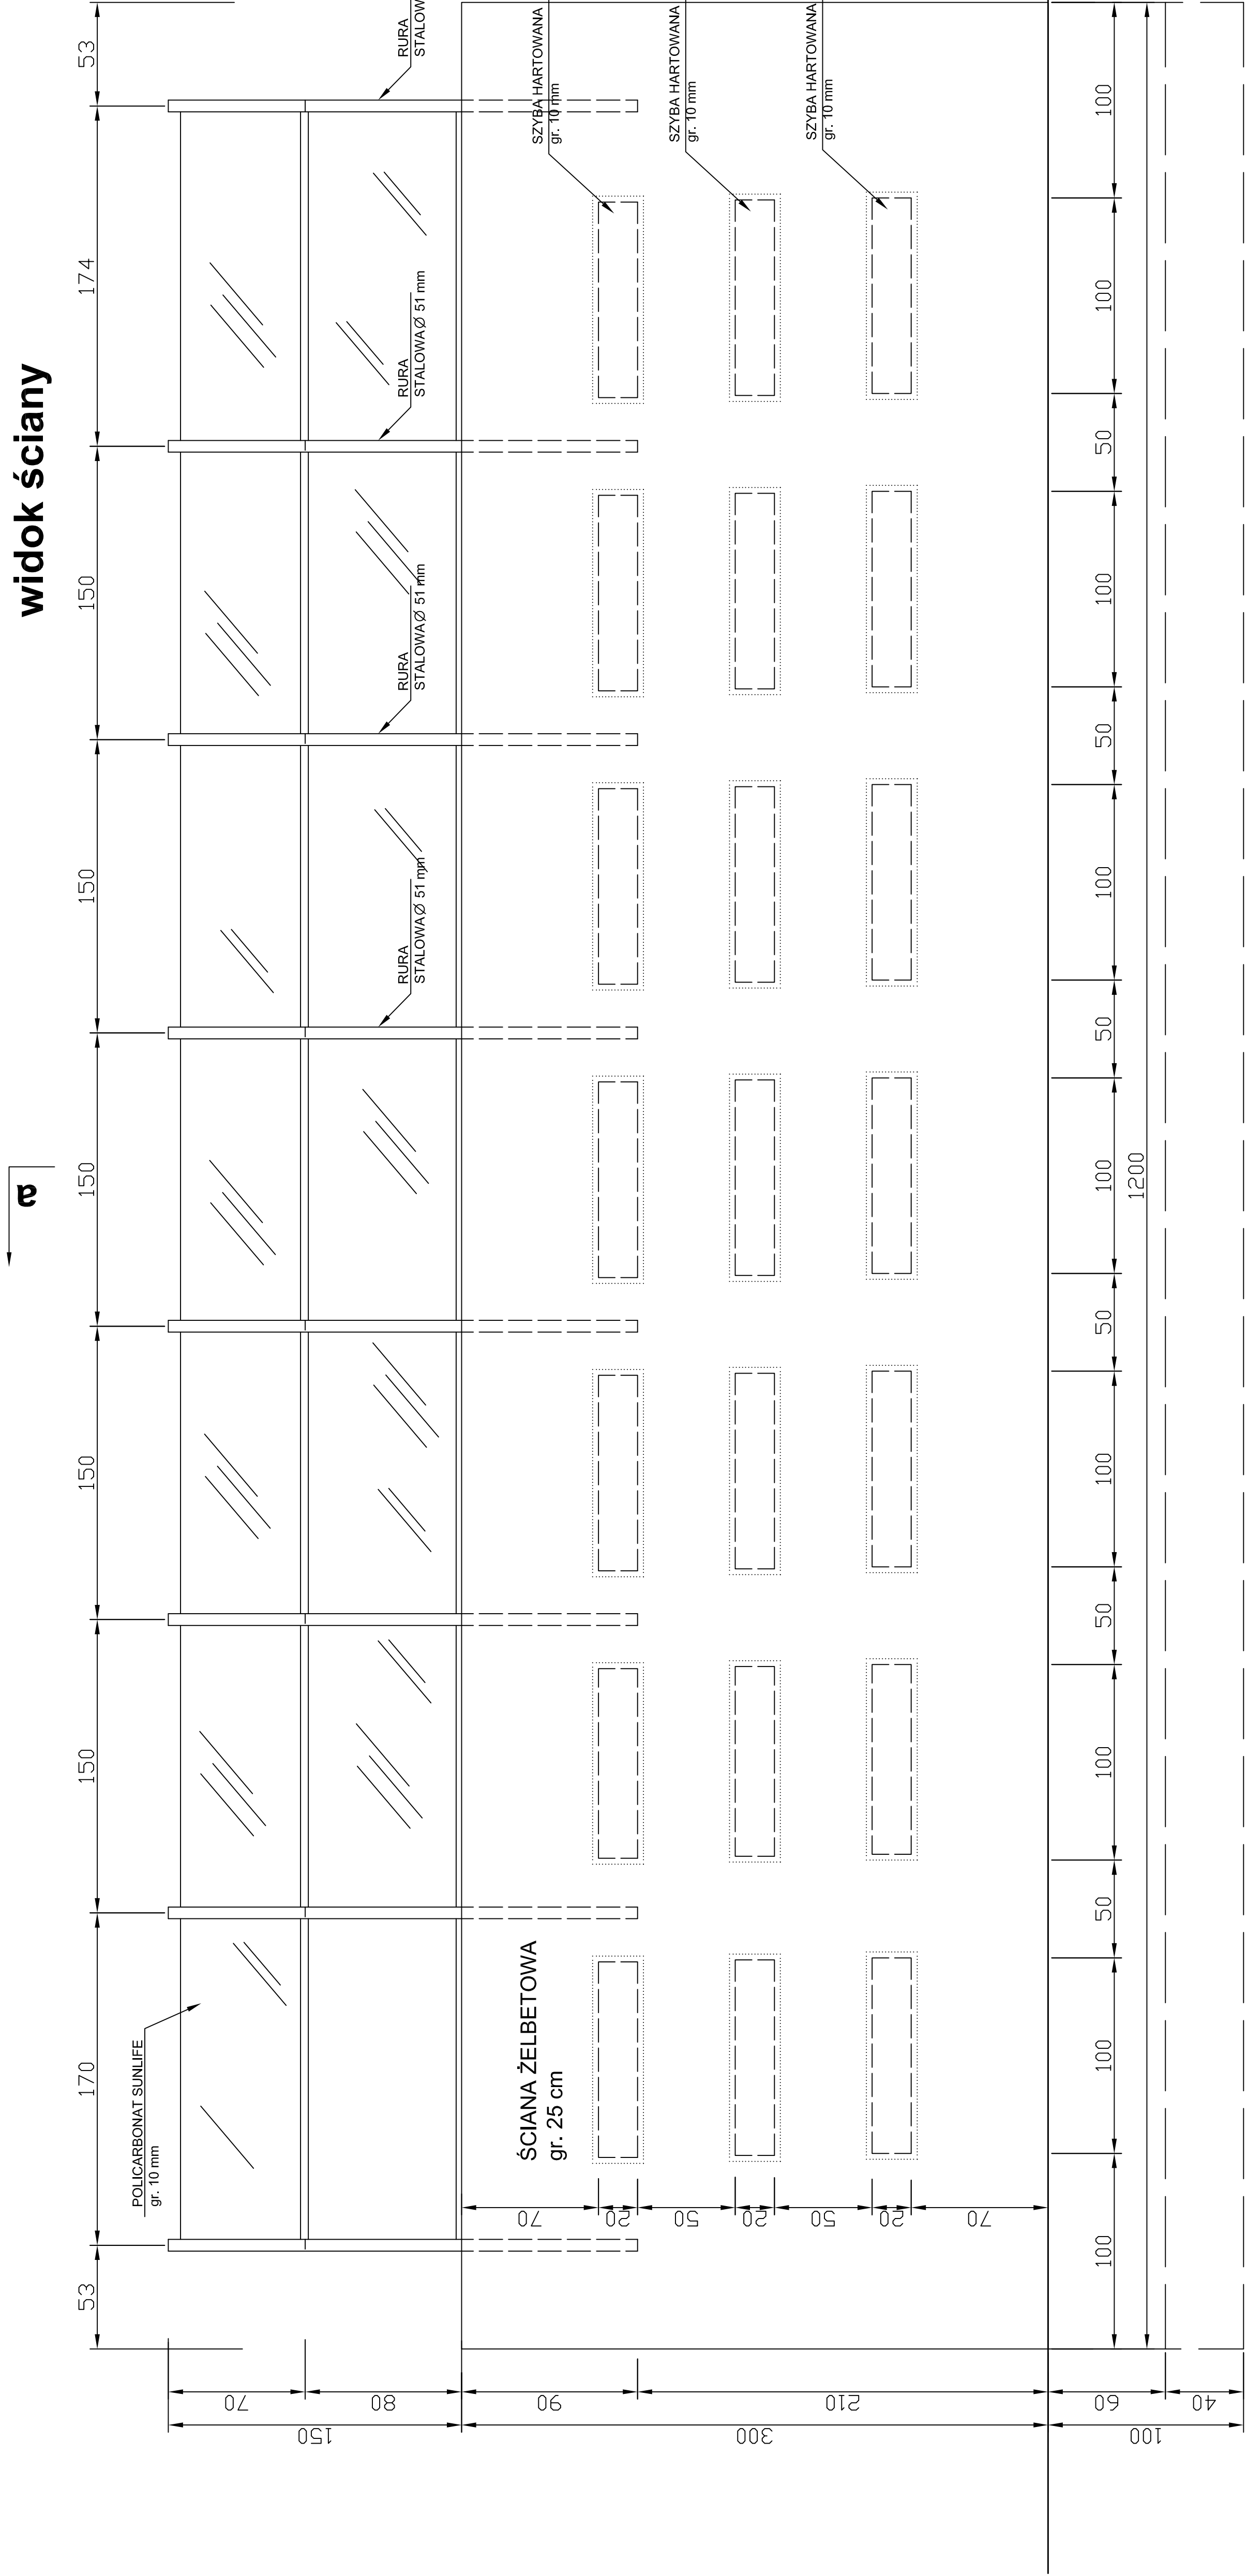

przekrój a - a  
skala 1:20

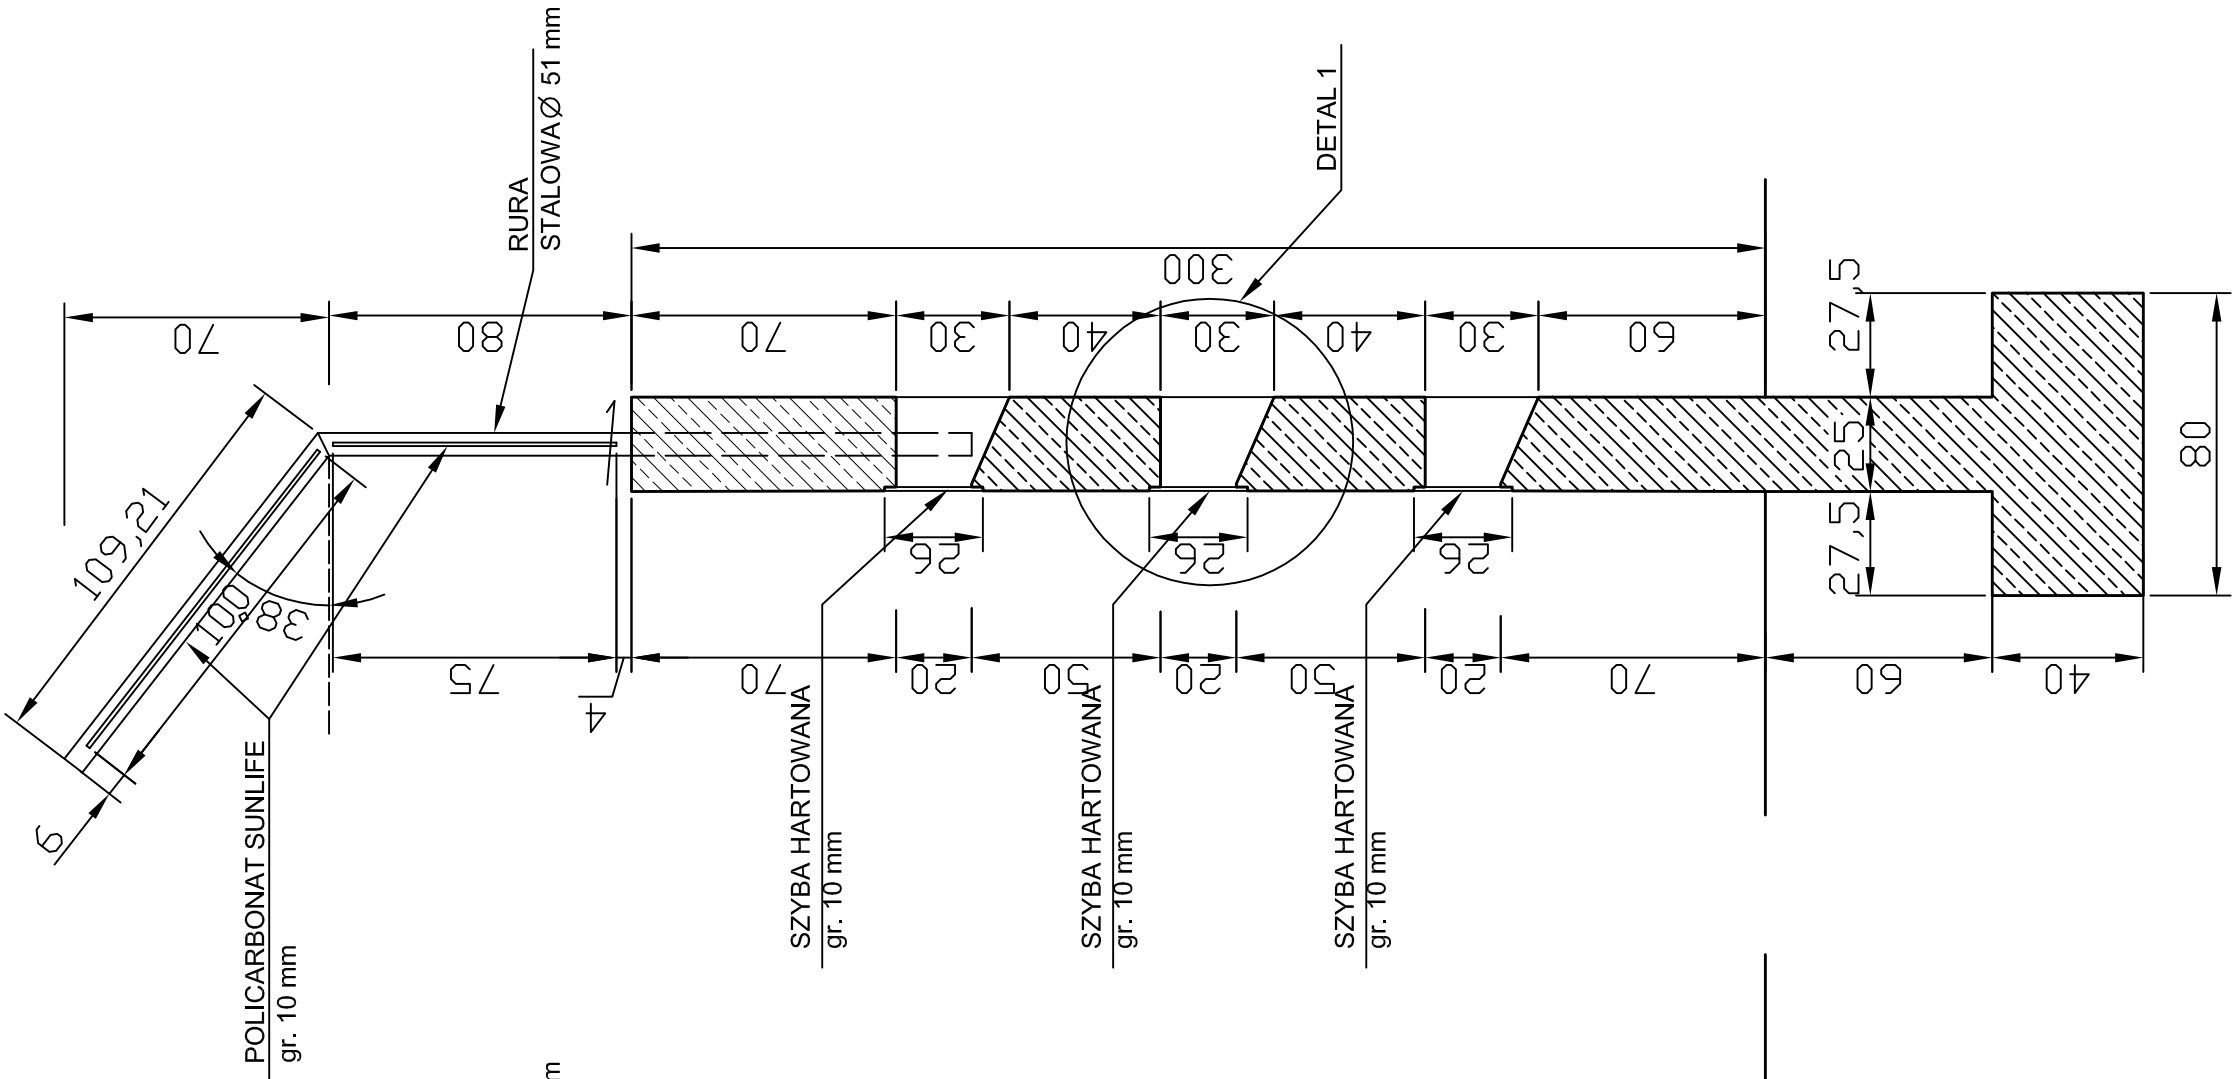

