RZUT
skala 1:50

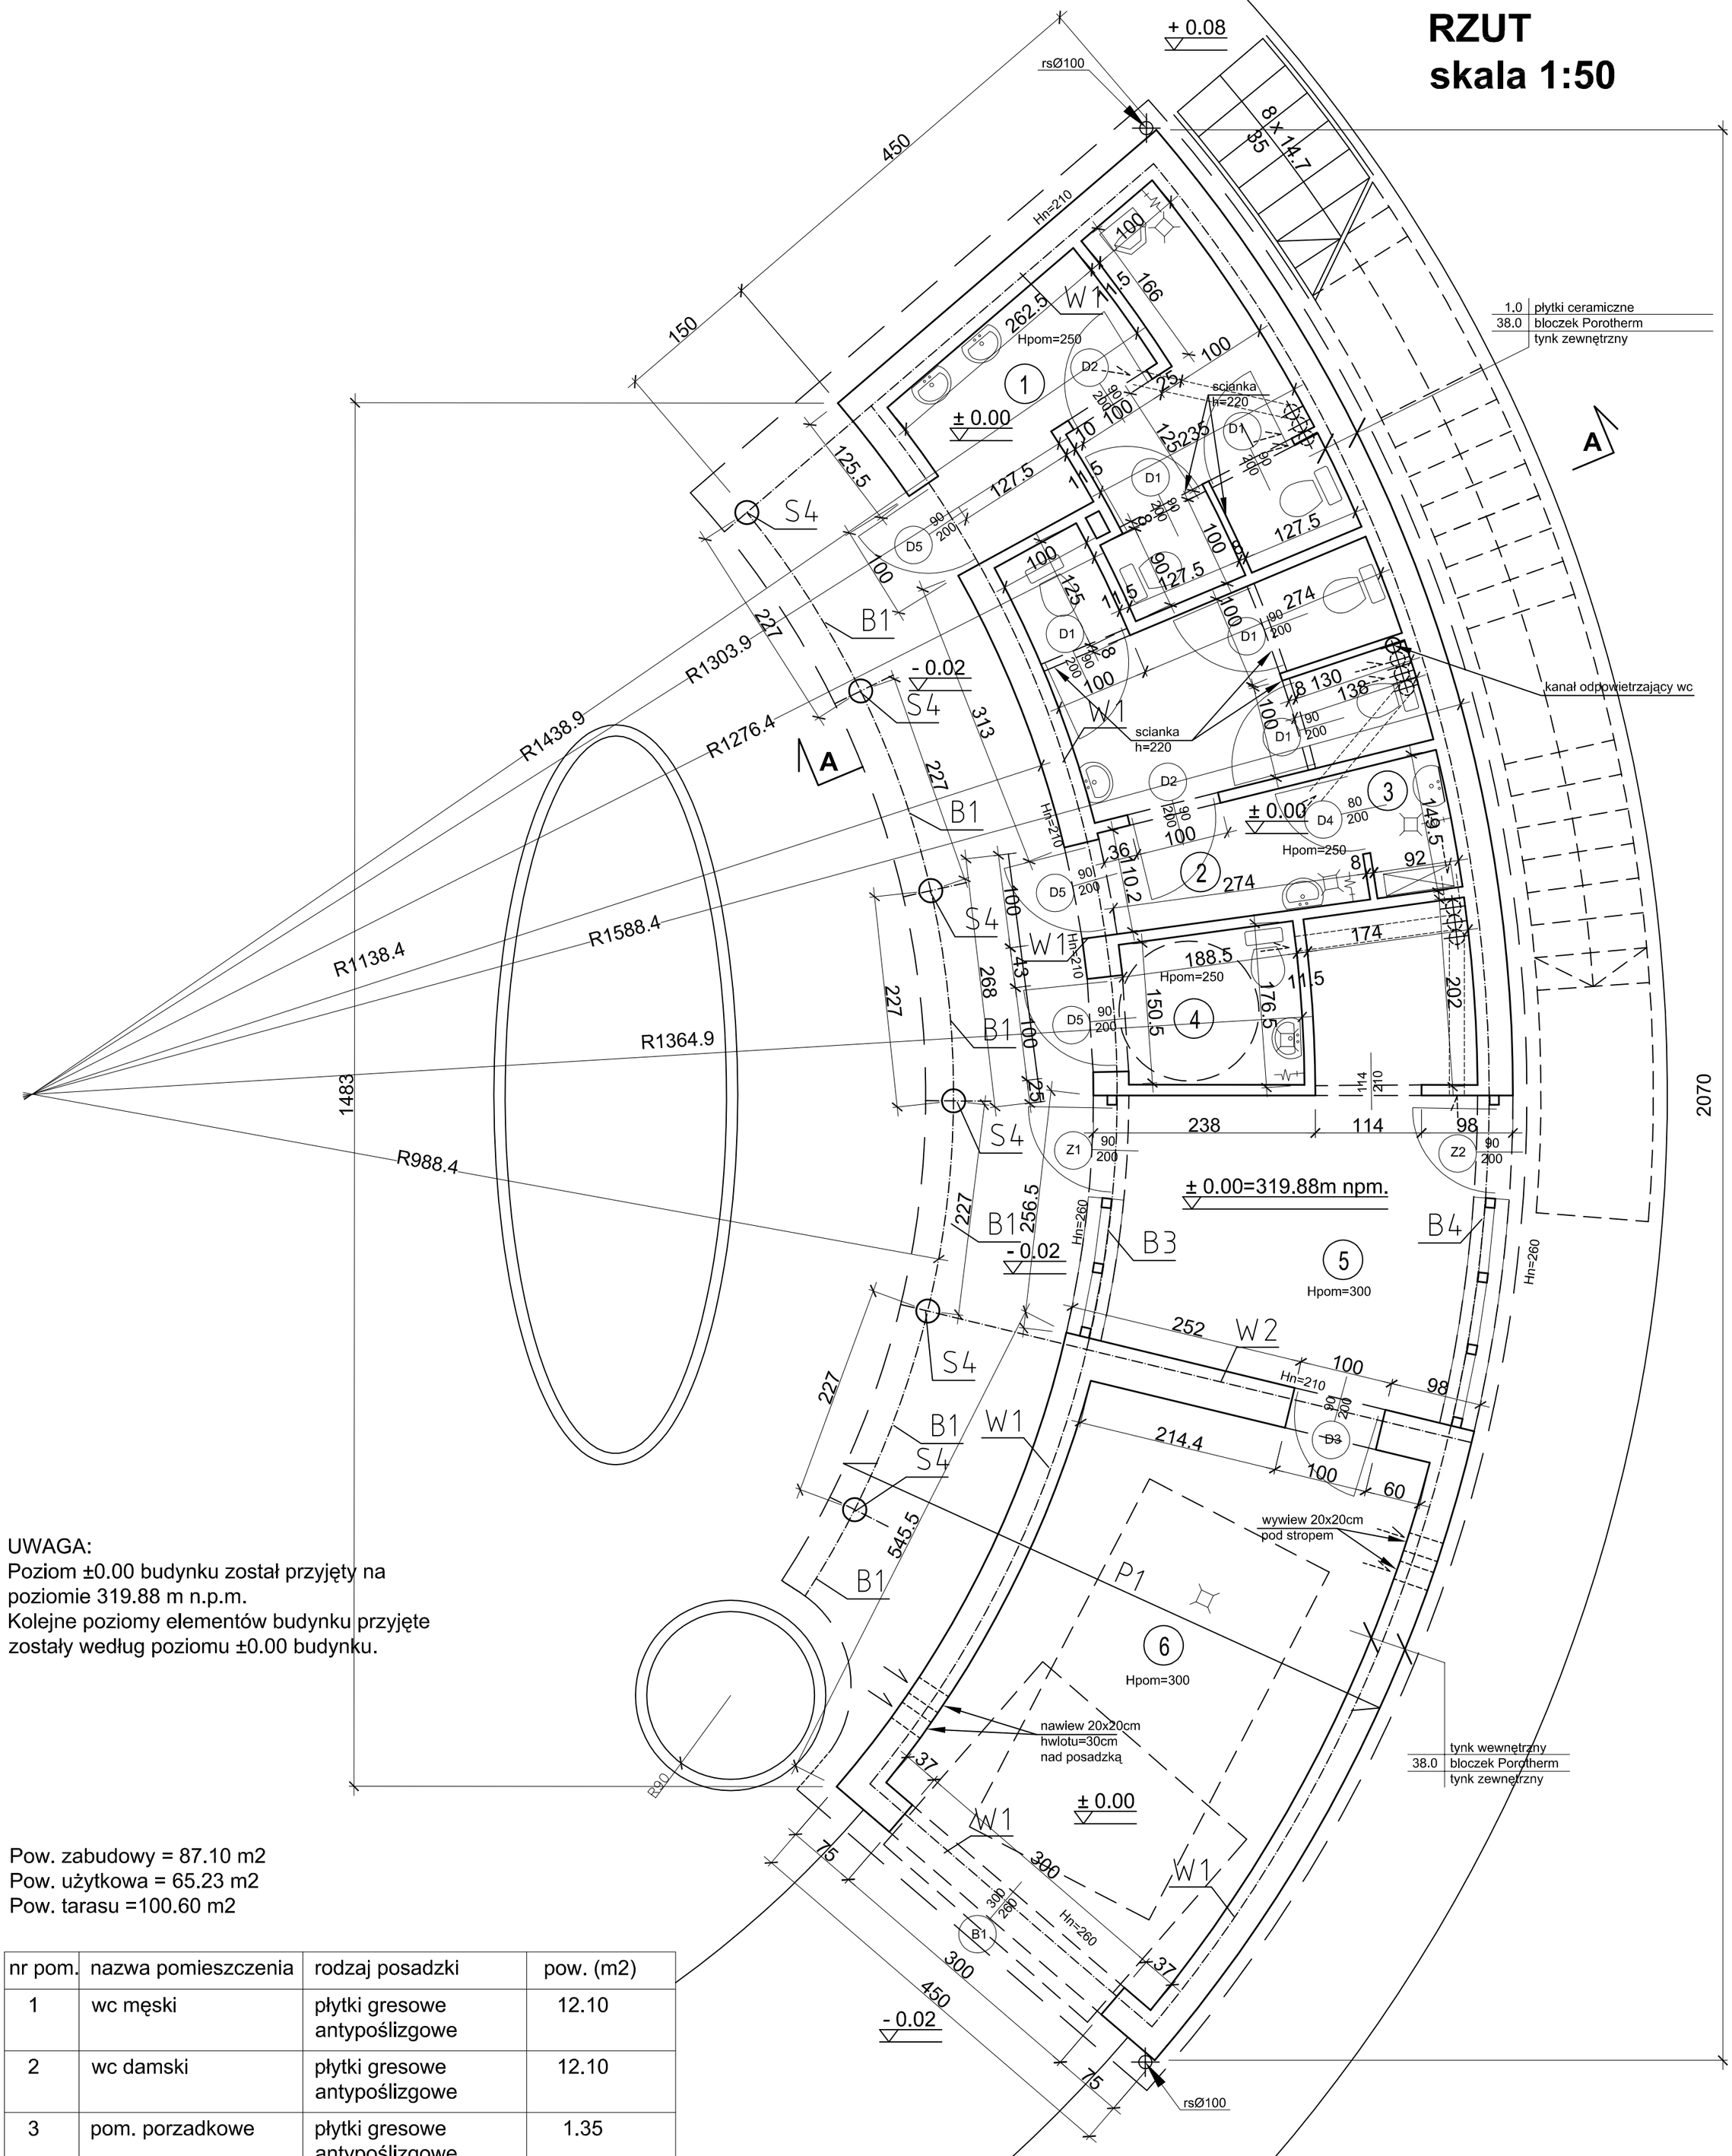

UWAGA:
Poziom ±0.00 budynku został przyjęty na poziomie 319.88 m n.p.m.
Kolejne poziomy elementów budynku przyjęte zostały według poziomu ±0.00 budynku.

Pow. zabudowy = 87.10 m2
Pow. użytkowa = 65.23 m2
Pow. tarasu =100.60 m2

nr pom.	nazwa pomieszczenia	rodzaj posadzki	pow. (m2)
1	wc męski	płytki gresowe antypoślizgowe	12.10
2	wc damski	płytki gresowe antypoślizgowe	12.10
3	pom. porzadkowe	płytki gresowe antypoślizgowe	1.35
4	wc dla niepełnosprawnych	płytki gresowe antypoślizgowe	3.08
5	wypożyczalnia łyżew	płytki gresowe antypoślizgowe	15.00
6	garaż dla maszyny do renowacji lodu	wylewka betonowa	21.60

ArchiCAD sn 1018548

PRACOWNIA PROJEKTOWA ARCHITEKTURY KRAJOBRAZU "JANUSZÓWKA"

TEMAT:	Budowa boiska do piłki nożnej wraz z infrastukturą i obiektami towarzyszącymi na działce nr 279 w Jasienicy, dla Gimnazjum i Zespołu Szkolno-Przedszkolnego w Jasienicy			SKALA : 1 : 50
INWESTOR:	Gmina Jasienica, Jasienica 159			
TREŚĆ RYS.:	Budynek towarzyszący z częścią magazynową - rzut	PODPIS:	DATA: 02.2005	NR RYS.: 20
PROJEKTOWAŁ:	artysta plastyk RAFAŁ KOZŁOWSKI mgr inż. arch. kraj. PRZEMYSŁAW JANUSZ mgr Inż. arch. MONIKA KOCUREK mgr inż. arch. ....., nr upr. bud.			