RZUT DACHU
skala 1:50

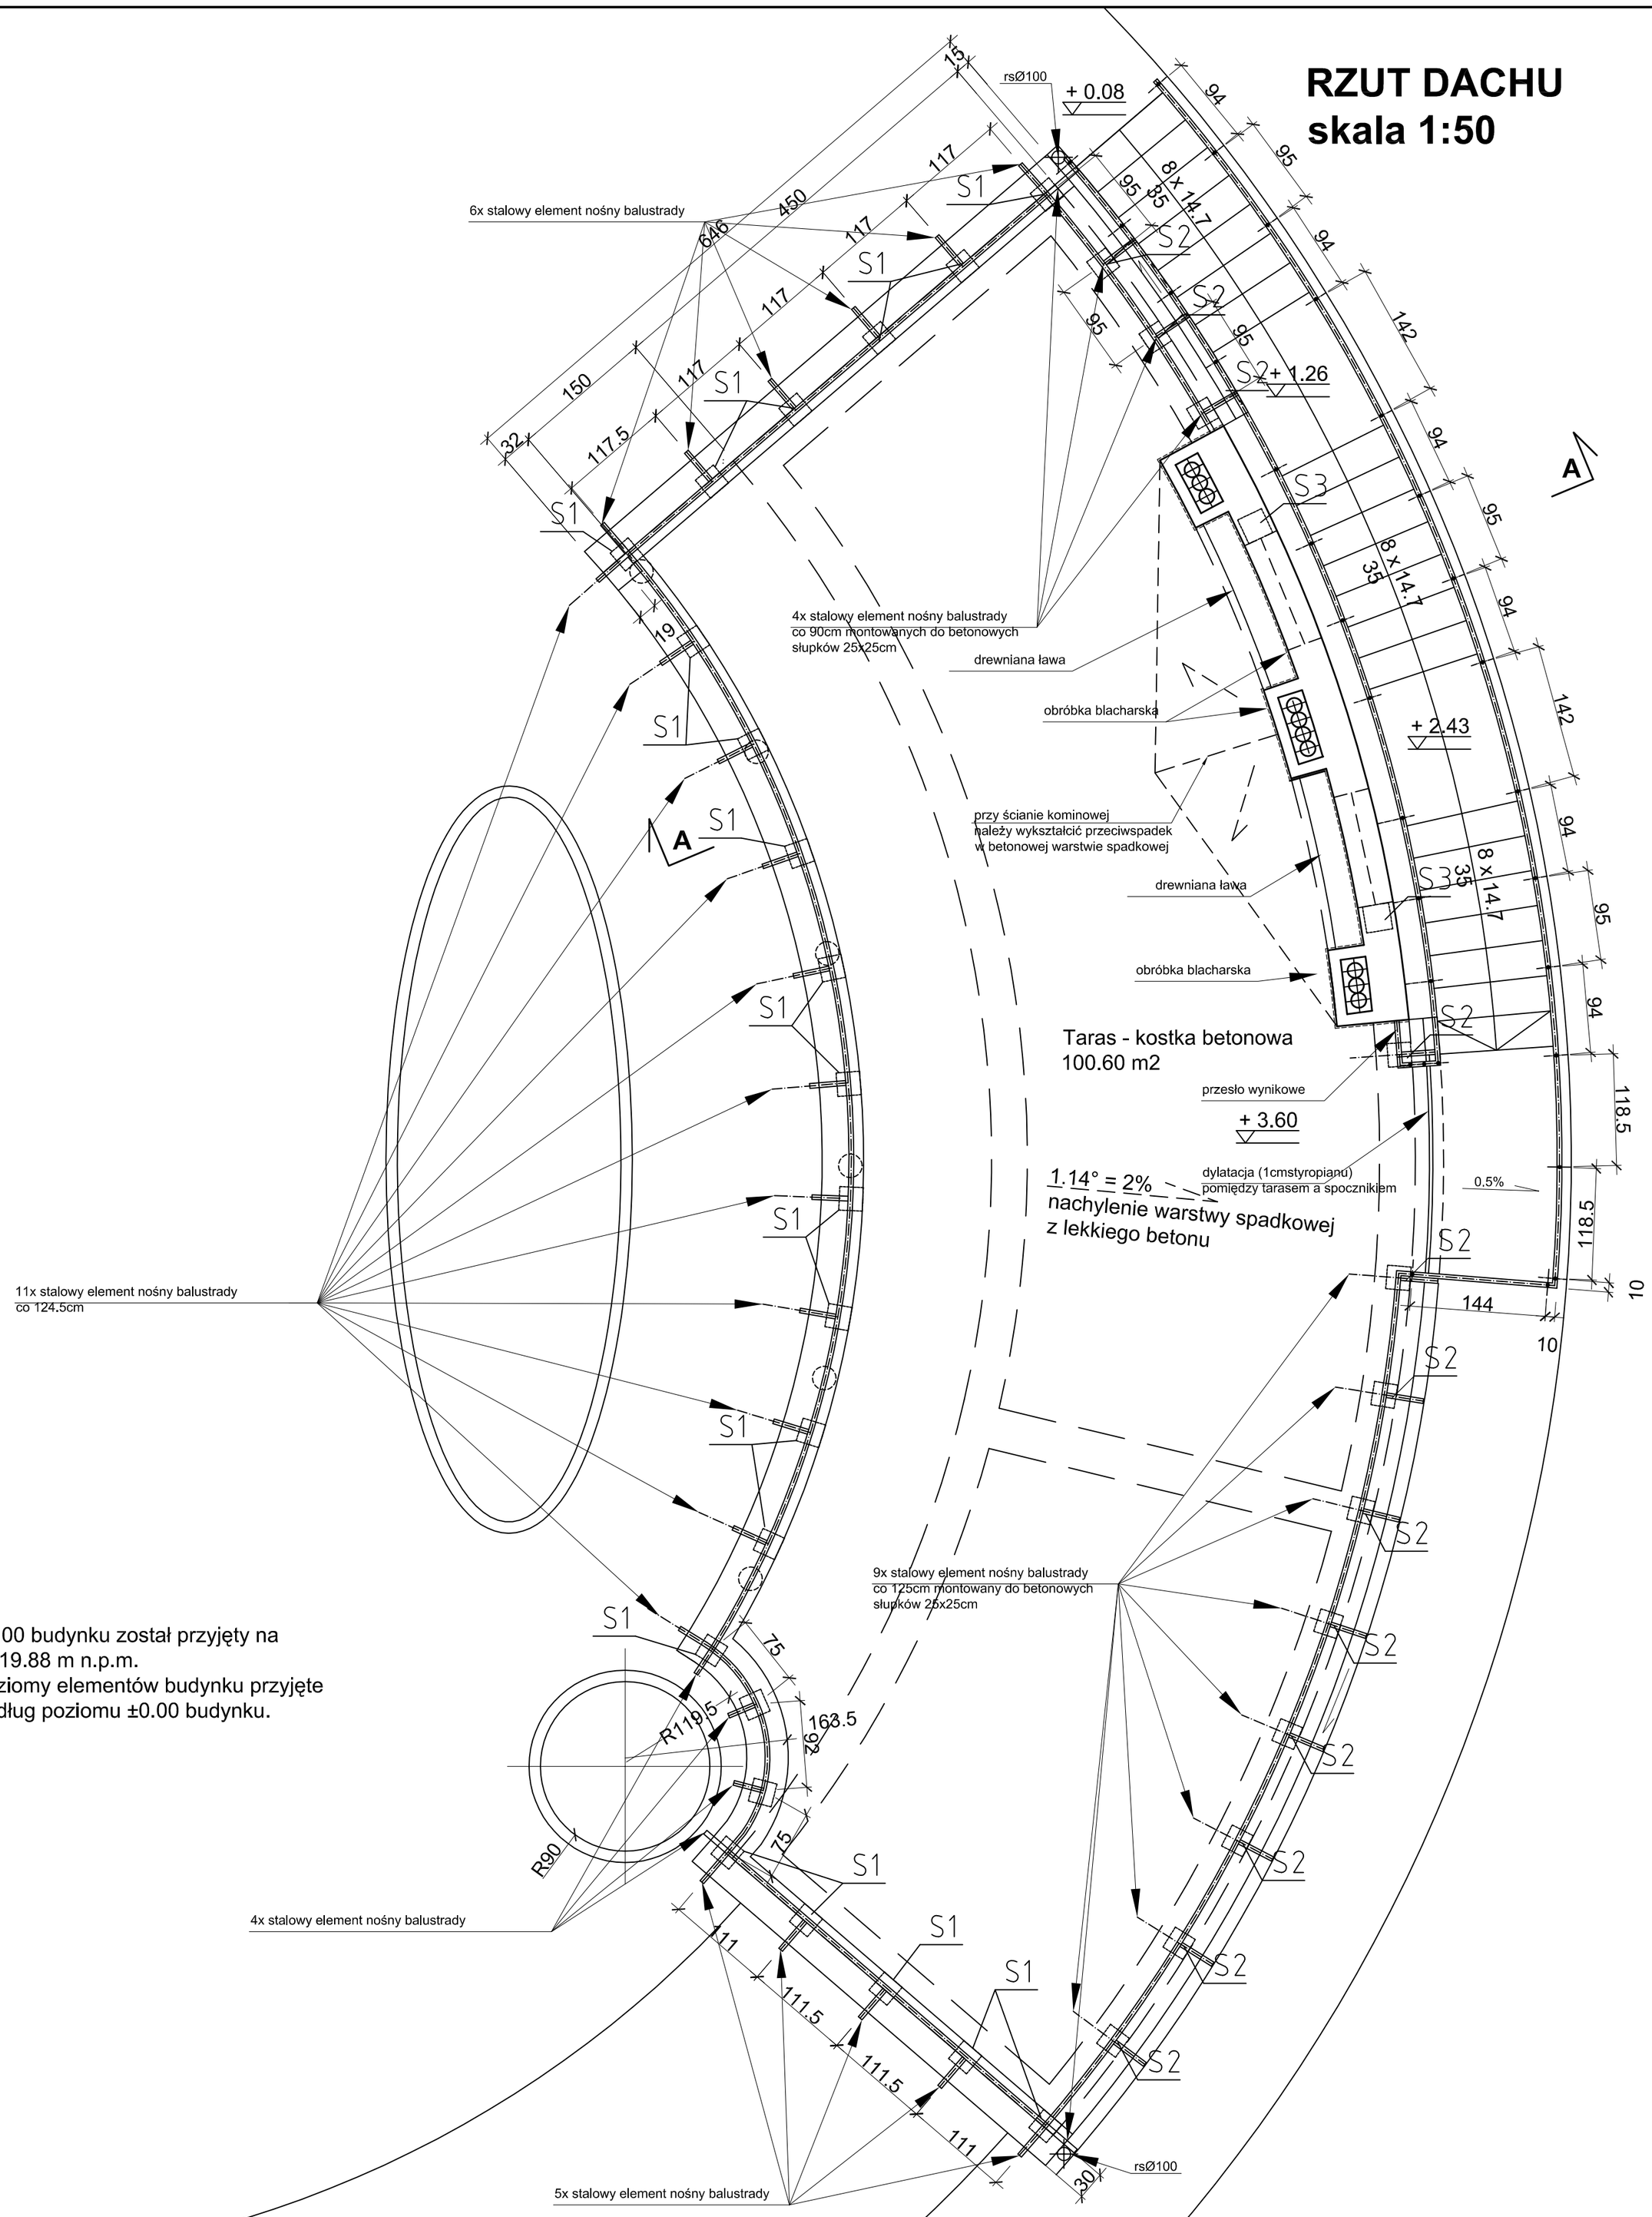

UWAGA:
Poziom ±0.00 budynku został przyjęty na poziomie 319.88 m n.p.m.
Kolejne poziomy elementów budynku przyjęte zostały według poziomu ±0.00 budynku.

ArchiCAD sn 1018548

PRACOWNIA PROJEKTOWA ARCHITEKTURY KRAJOBRAZU "JANUSZÓWKA"

TEMAT:	**Budowa boiska do piłki nożnej wraz z infrastukturą i obiektami towarzyszącymi na działce nr 279 w Jasienicy, dla Gimnazjum i Zespołu Szkolno-Przedszkolnego w Jasienicy**			SKALA : **1 : 50**
INWESTOR:	**Gmina Jasienica, Jasienica 159**			
TREŚĆ RYS.:	**Budynek towarzyszący z częścią magazynową - rzut dachu**	PODPIS:	DATA: **02.2005**	NR RYS.: **21**
PROJEKTOWAŁ:	**artysta plastyk RAFAŁ KOZŁOWSKI** **mgr inż. arch. kraj. PRZEMYSŁAW JANUSZ** **mgr Inż. arch. MONIKA KOCUREK** **mgr inż. arch. ....., nr upr. bud.**			