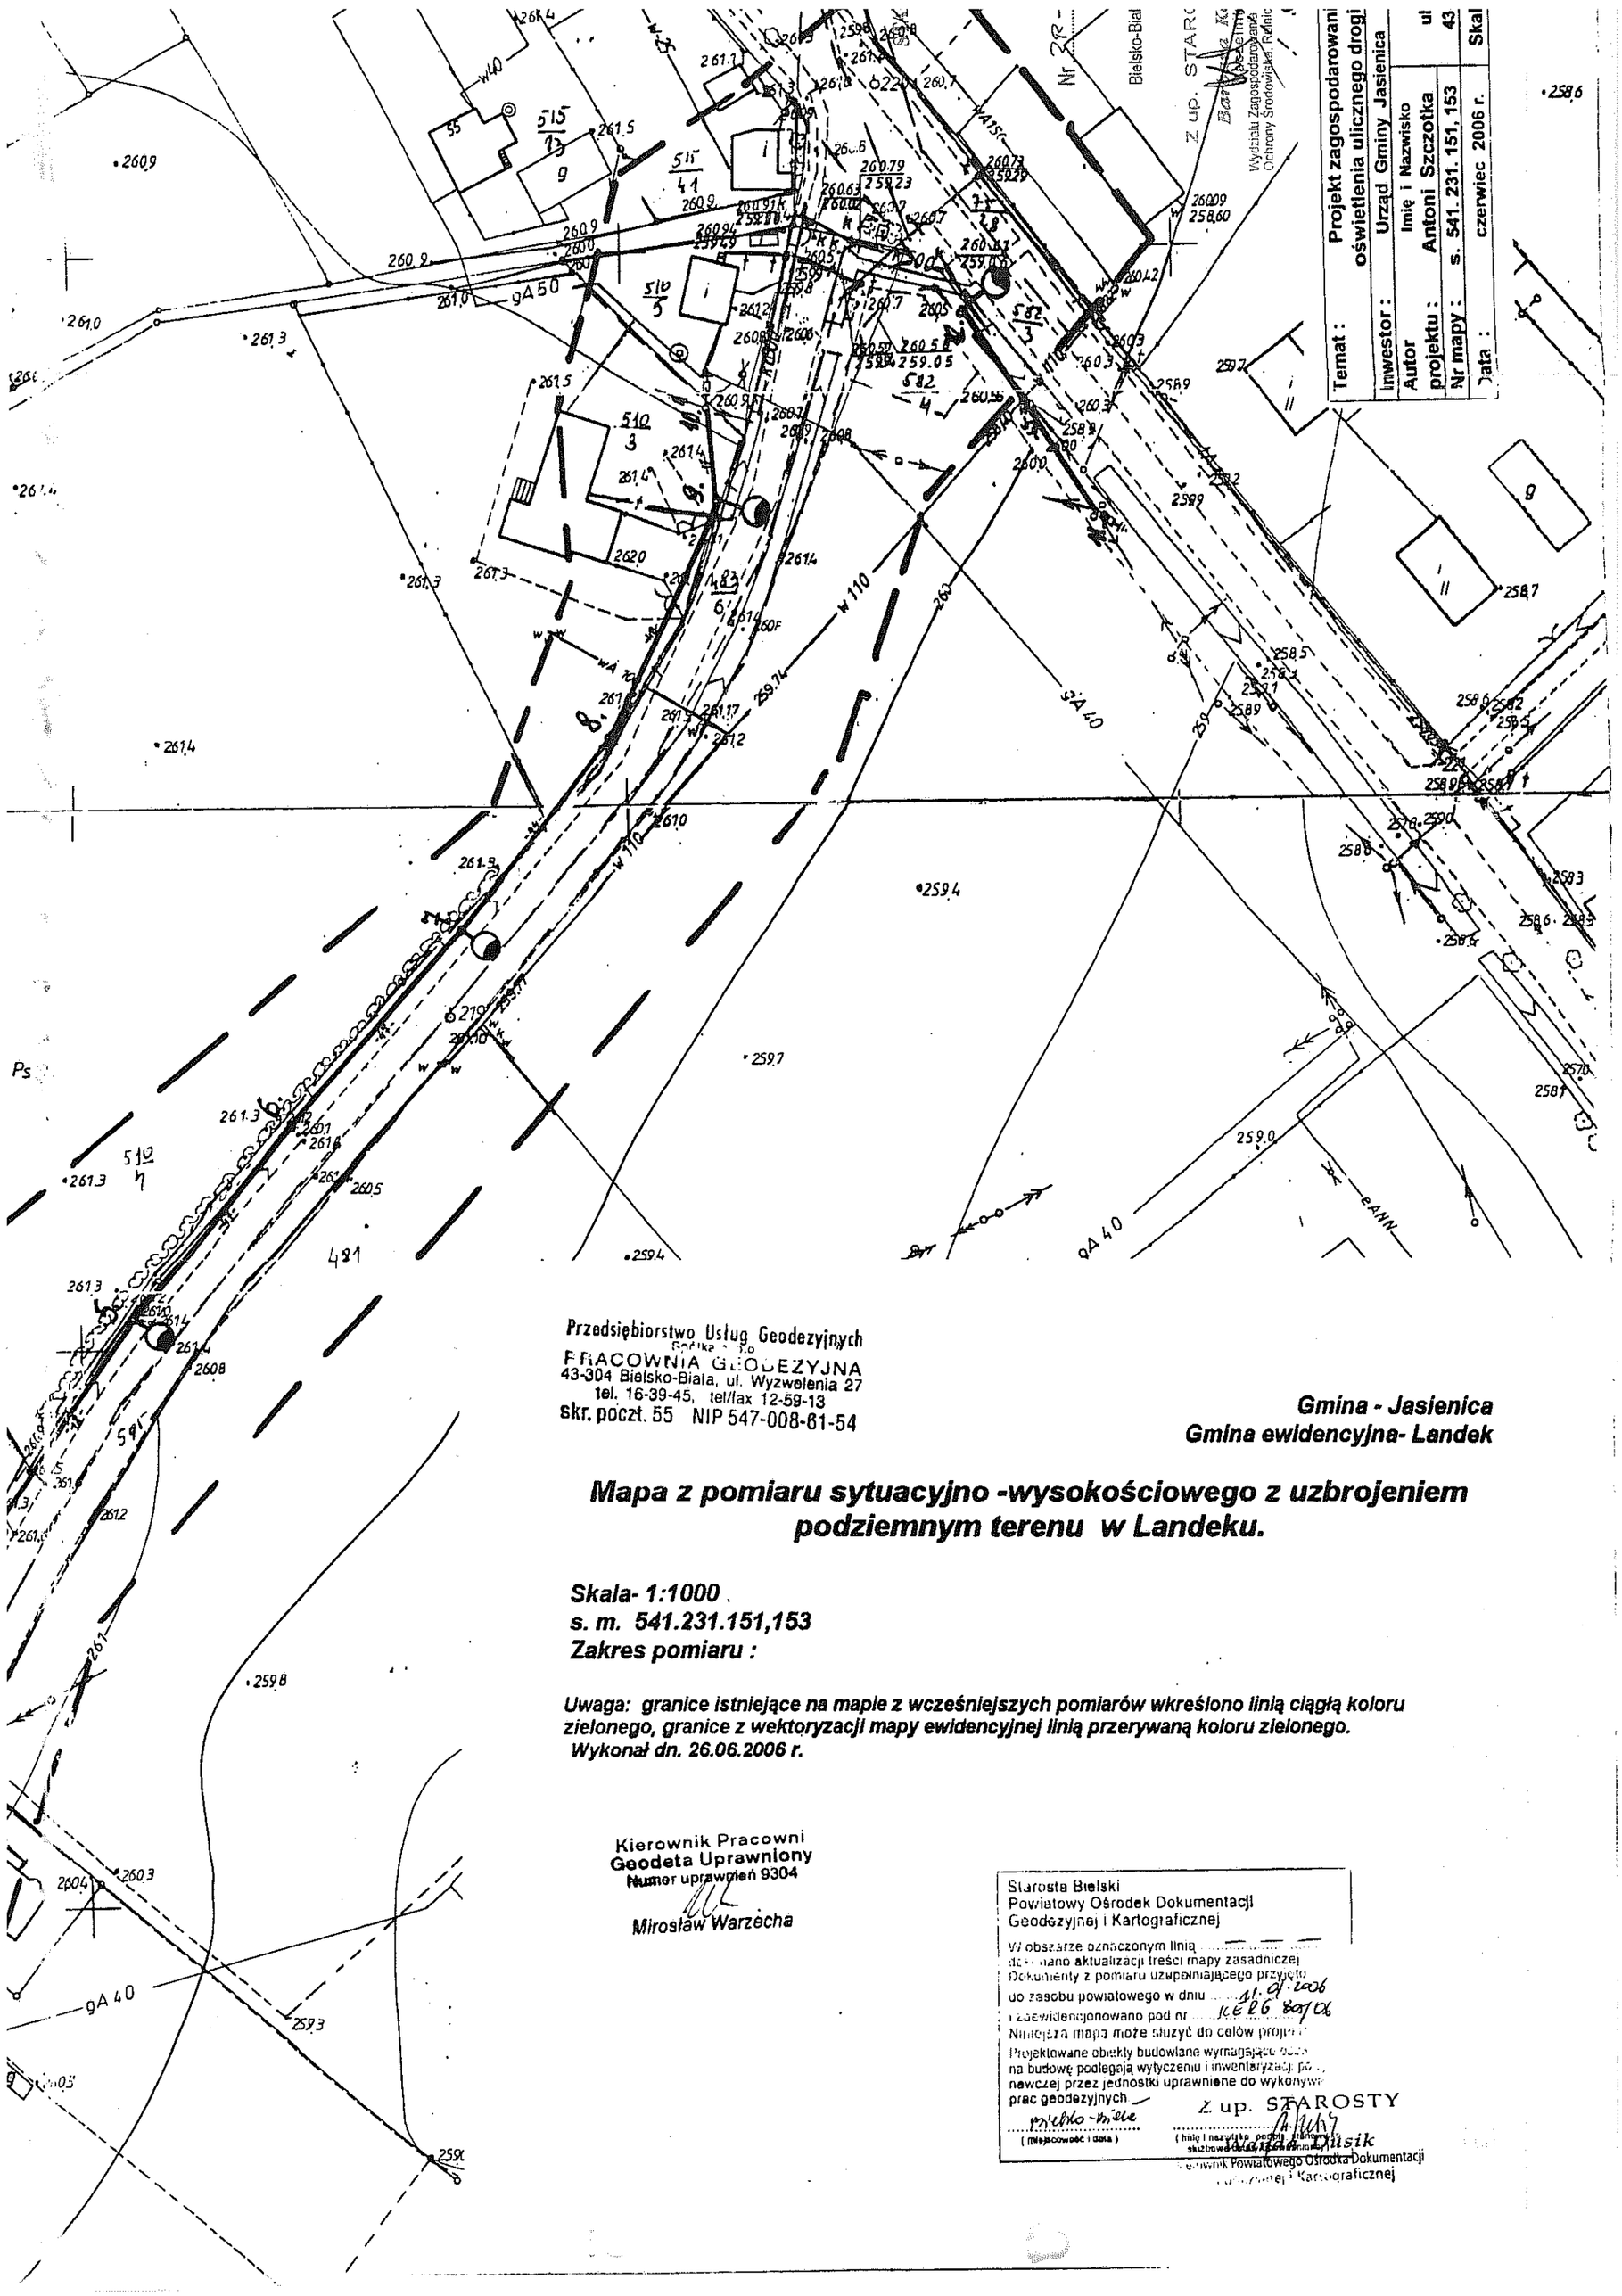

Przedsiębiorstwo Usług Geodezyjnych
Spółka z o.o.
PRACOWNIA GEODEZYJNA
43-304 Bielsko-Biała, ul. Wyzwolenia 27
tel. 16-39-45, tel/fax 12-59-13
skr. poczt. 55 NIP 547-008-61-54

Gmina - Jasienica
Gmina ewidencyjna- Landek

Mapa z pomiaru sytuacyjno -wysokościowego z uzbrojeniem podziemnym terenu w Landeku.

Skala- 1:1000 .
s. m. 541.231.151,153
Zakres pomiaru :

Uwaga: granice istniejące na mapie z wcześniejszych pomiarów wkreślono linią ciągłą koloru zielonego, granice z wektoryzacji mapy ewidencyjnej linią przerywaną koloru zielonego.
Wykonał dn. 26.06.2006 r.

Kierownik Pracowni
Geodeta Uprawniony
Numer uprawnień 9304
Mirosław Warzecha

Starosta Bielski
Powiatowy Ośrodek Dokumentacji
Geodezyjnej i Kartograficznej

W obszarze oznaczonym linią ..... dokonano aktualizacji treści mapy zasadniczej. Dokumenty z pomiaru uzupełniającego przyjęto do zasobu powiatowego w dniu 11.07.2006 i zaewidencjonowano pod nr KERG 807/06
Niniejsza mapa może służyć do celów projektowania. Projektowane obiekty budowlane wymagające ... na budowę podlegają wytyczeniu i inwentaryzacji po... nawczej przez jednostki uprawnione do wykonywania prac geodezyjnych.

Bielsko-Biała
(miejscowość i data)

Z up. STAROSTY
Wanda Dusik
(imię i nazwisko, podpis, stanowisko służbowe, data, pieczęć)
Kierownik Powiatowego Ośrodka Dokumentacji Geodezyjnej i Kartograficznej