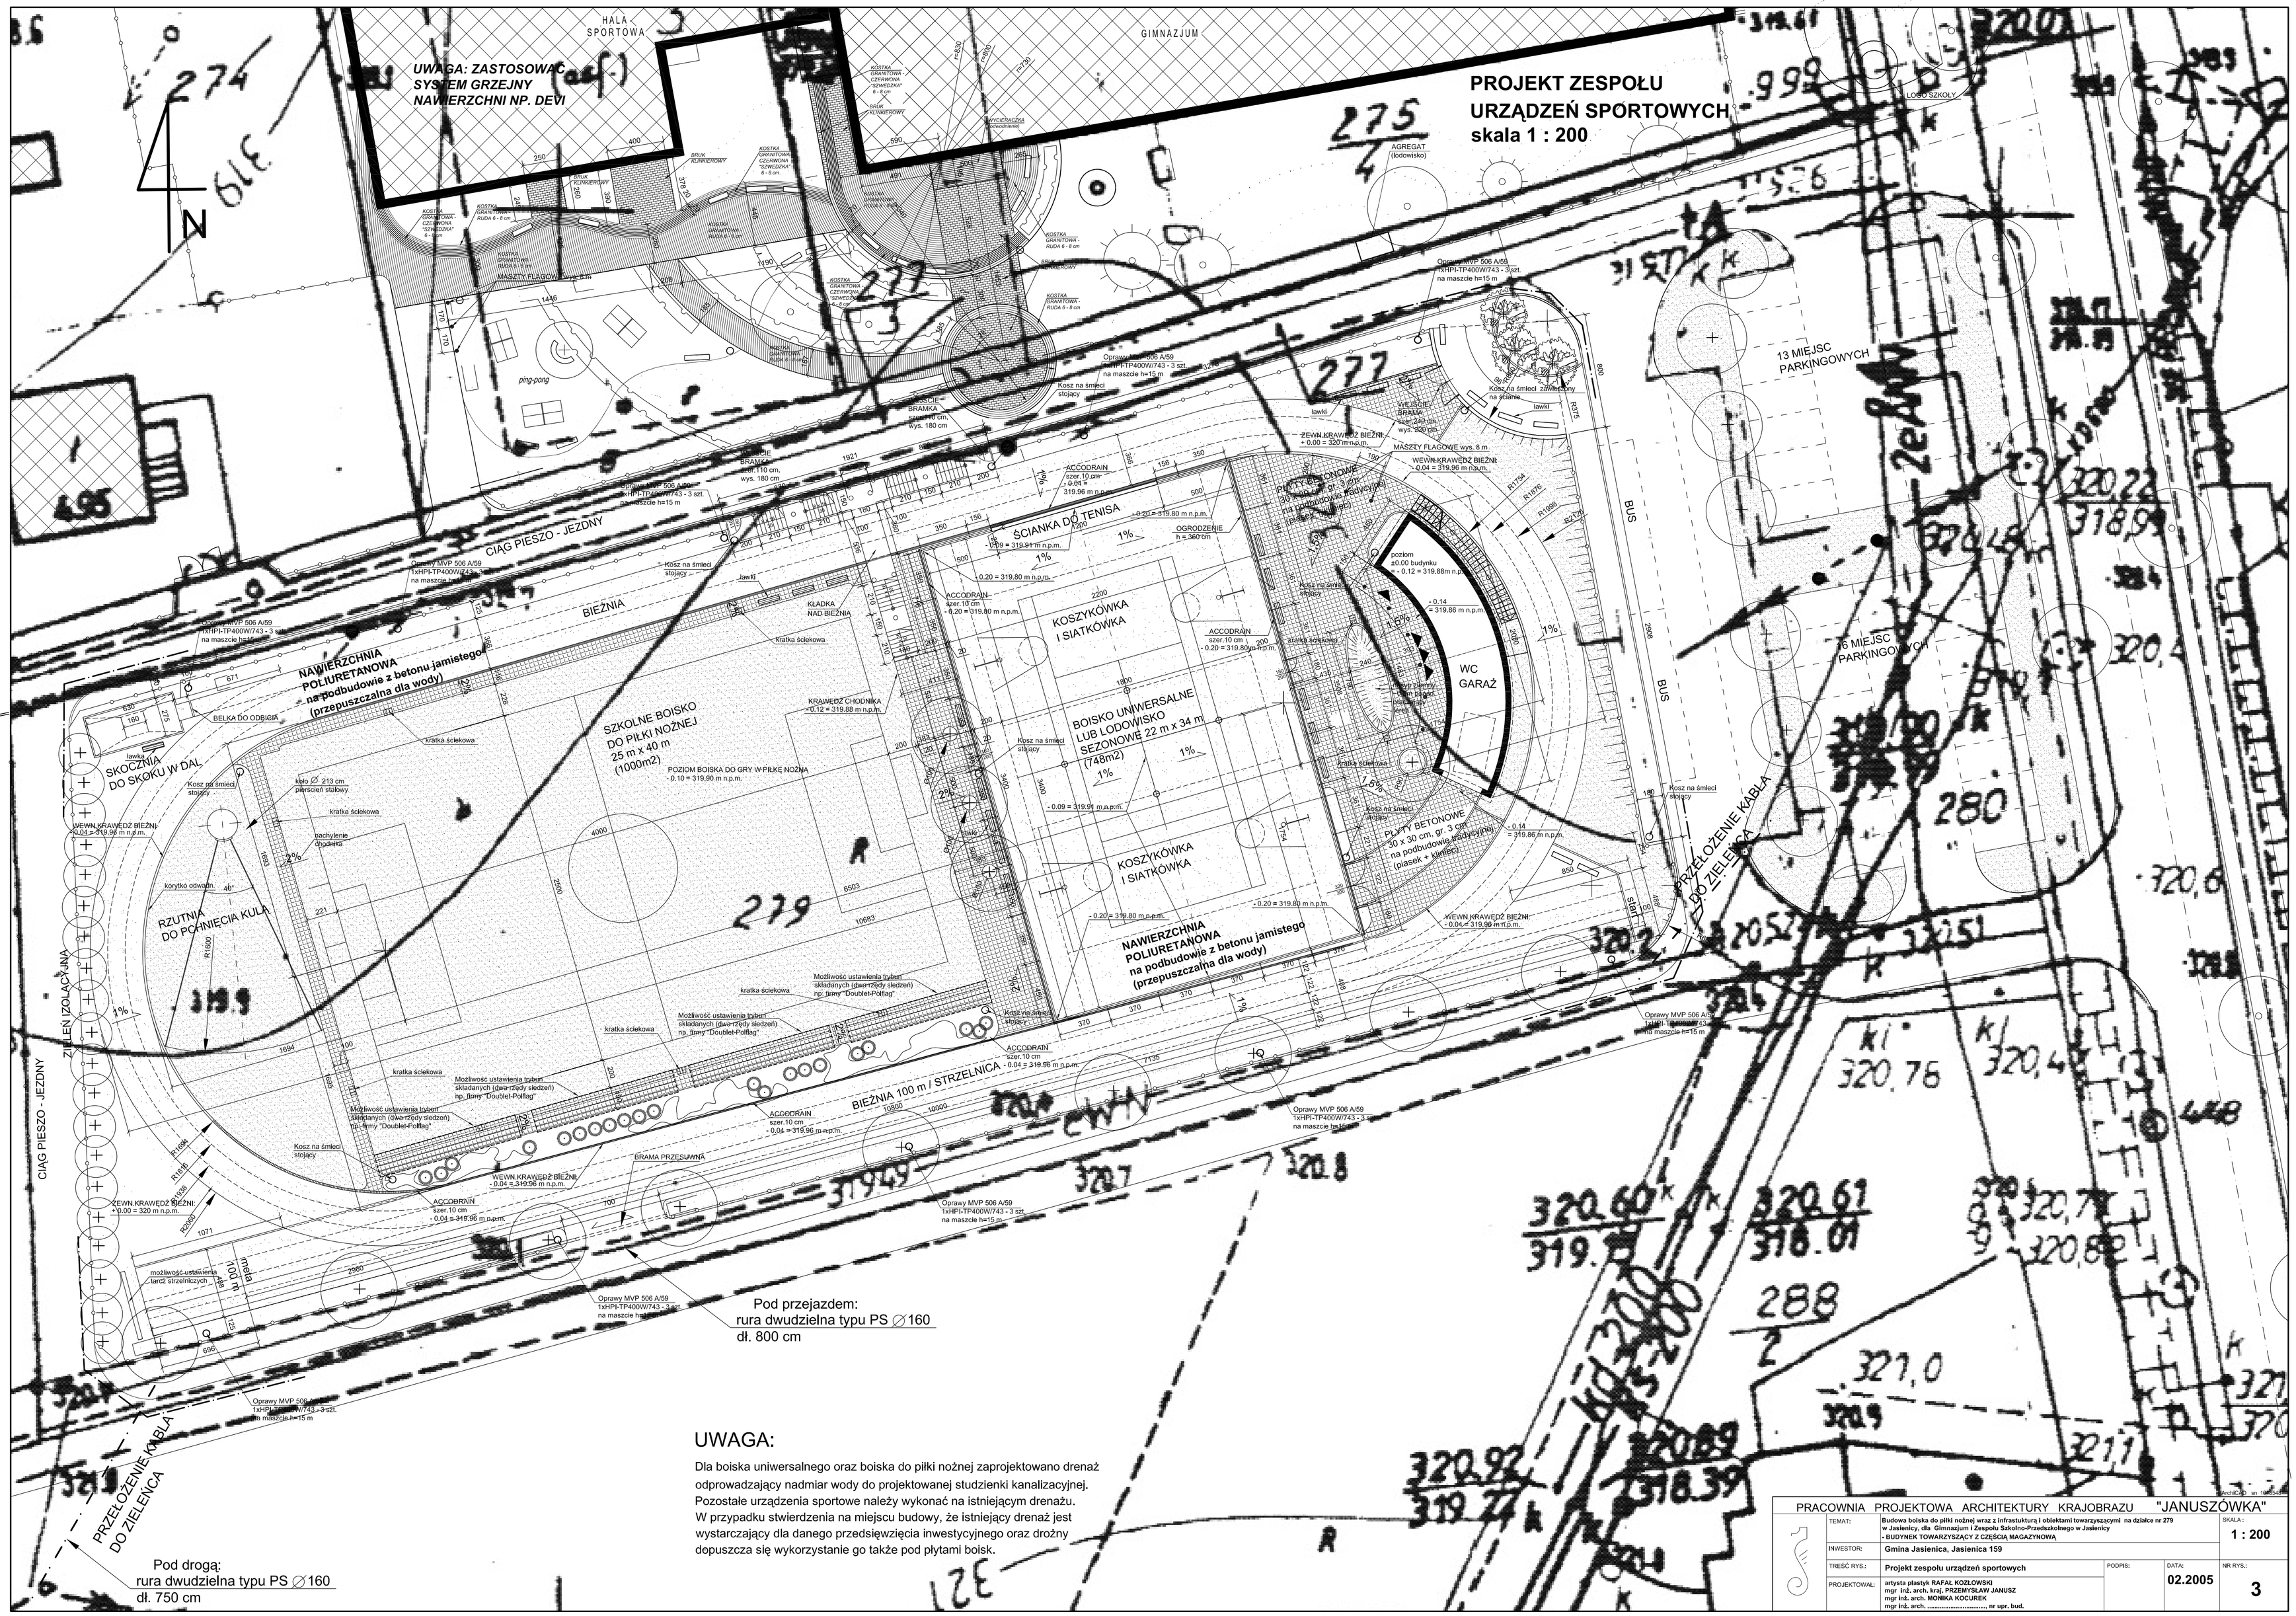

UWAGA:

Dla boiska uniwersalnego oraz boiska do piłki nożnej zaprojektowano drenaż odprowadzający nadmiar wody do projektowanej studzienki kanalizacyjnej. Pozostałe urządzenia sportowe należy wykonać na istniejącym drenażu. W przypadku stwierdzenia na miejscu budowy, że istniejący drenaż jest wystarczający dla danego przedsięwzięcia inwestycyjnego oraz drożny dopuszcza się wykorzystanie go także pod płytami boisk.

PRACOWNIA PROJEKTOWA ARCHITEKTURY KRAJOBRAZU "JANUSZÓWKA"				
TEMAT:	Budowa boiska do piłki nożnej wraz z infrastukturą i obiektami towarzyszącymi na działce nr 279 w Jasienicy, dla Gimnazjum i Zespołu Szkolno-Przedszkolnego w Jasienicy - BUDYNEK TOWARZYSZĄCY Z CZĘŚCIĄ MAGAZYNOWĄ			SKALA: 1 : 200
INWESTOR:	Gmina Jasienica, Jasienica 159			
TREŚĆ RYS.:	Projekt zespołu urządzeń sportowych	PODPIS:	DATA: 02.2005	NR RYS.: 3
PROJEKTOWAŁ:	artysta plastyk RAFAŁ KOZŁOWSKI mgr inż. arch. kraj. PRZEMYSŁAW JANUSZ mgr inż. arch. MONIKA KOCUREK mgr inż. arch. ..... nr upr. bud.			