


rogi 0,2 km Skoczów 2 km Górki Wielkie 3,5 km 88 89 GM.SKOCZÓW GM.BRENNA

1 : 10 000

PRZEDSIĘBIORSTWO PRODUKCYJNO HANDLOWO USŁUGOWE SP. Z O.O. ul. Świerczewskiego 40 41-100 SIEMIANOWICE ŚL. 32/ 229-30-29 32/ 229-47-59 biuro@inz-san.pl www.inz-san.pl		Inwestor: Gmina Jasienica; 43-385 Jasienica 159	
Projektował: mgr inż. Aleksander STANEK		Inwestycja: Koncepcja rozwiązania gospodarki ściekowej w miejscowości Grodziec	
Opracował: _____		Rodzaj opracowania: Koncepcja	
Sprawdził: Maciej CIEŚLAK		Tytuł rysunku: Plan sytuacyjny - WARIANT III	
Podpis:		Podpis: _____	
Podpis:		Podpis: _____	
Skala: 1: 10000	Data: Maj 2008	Nr zlecenia:	Nr rysunku: 06

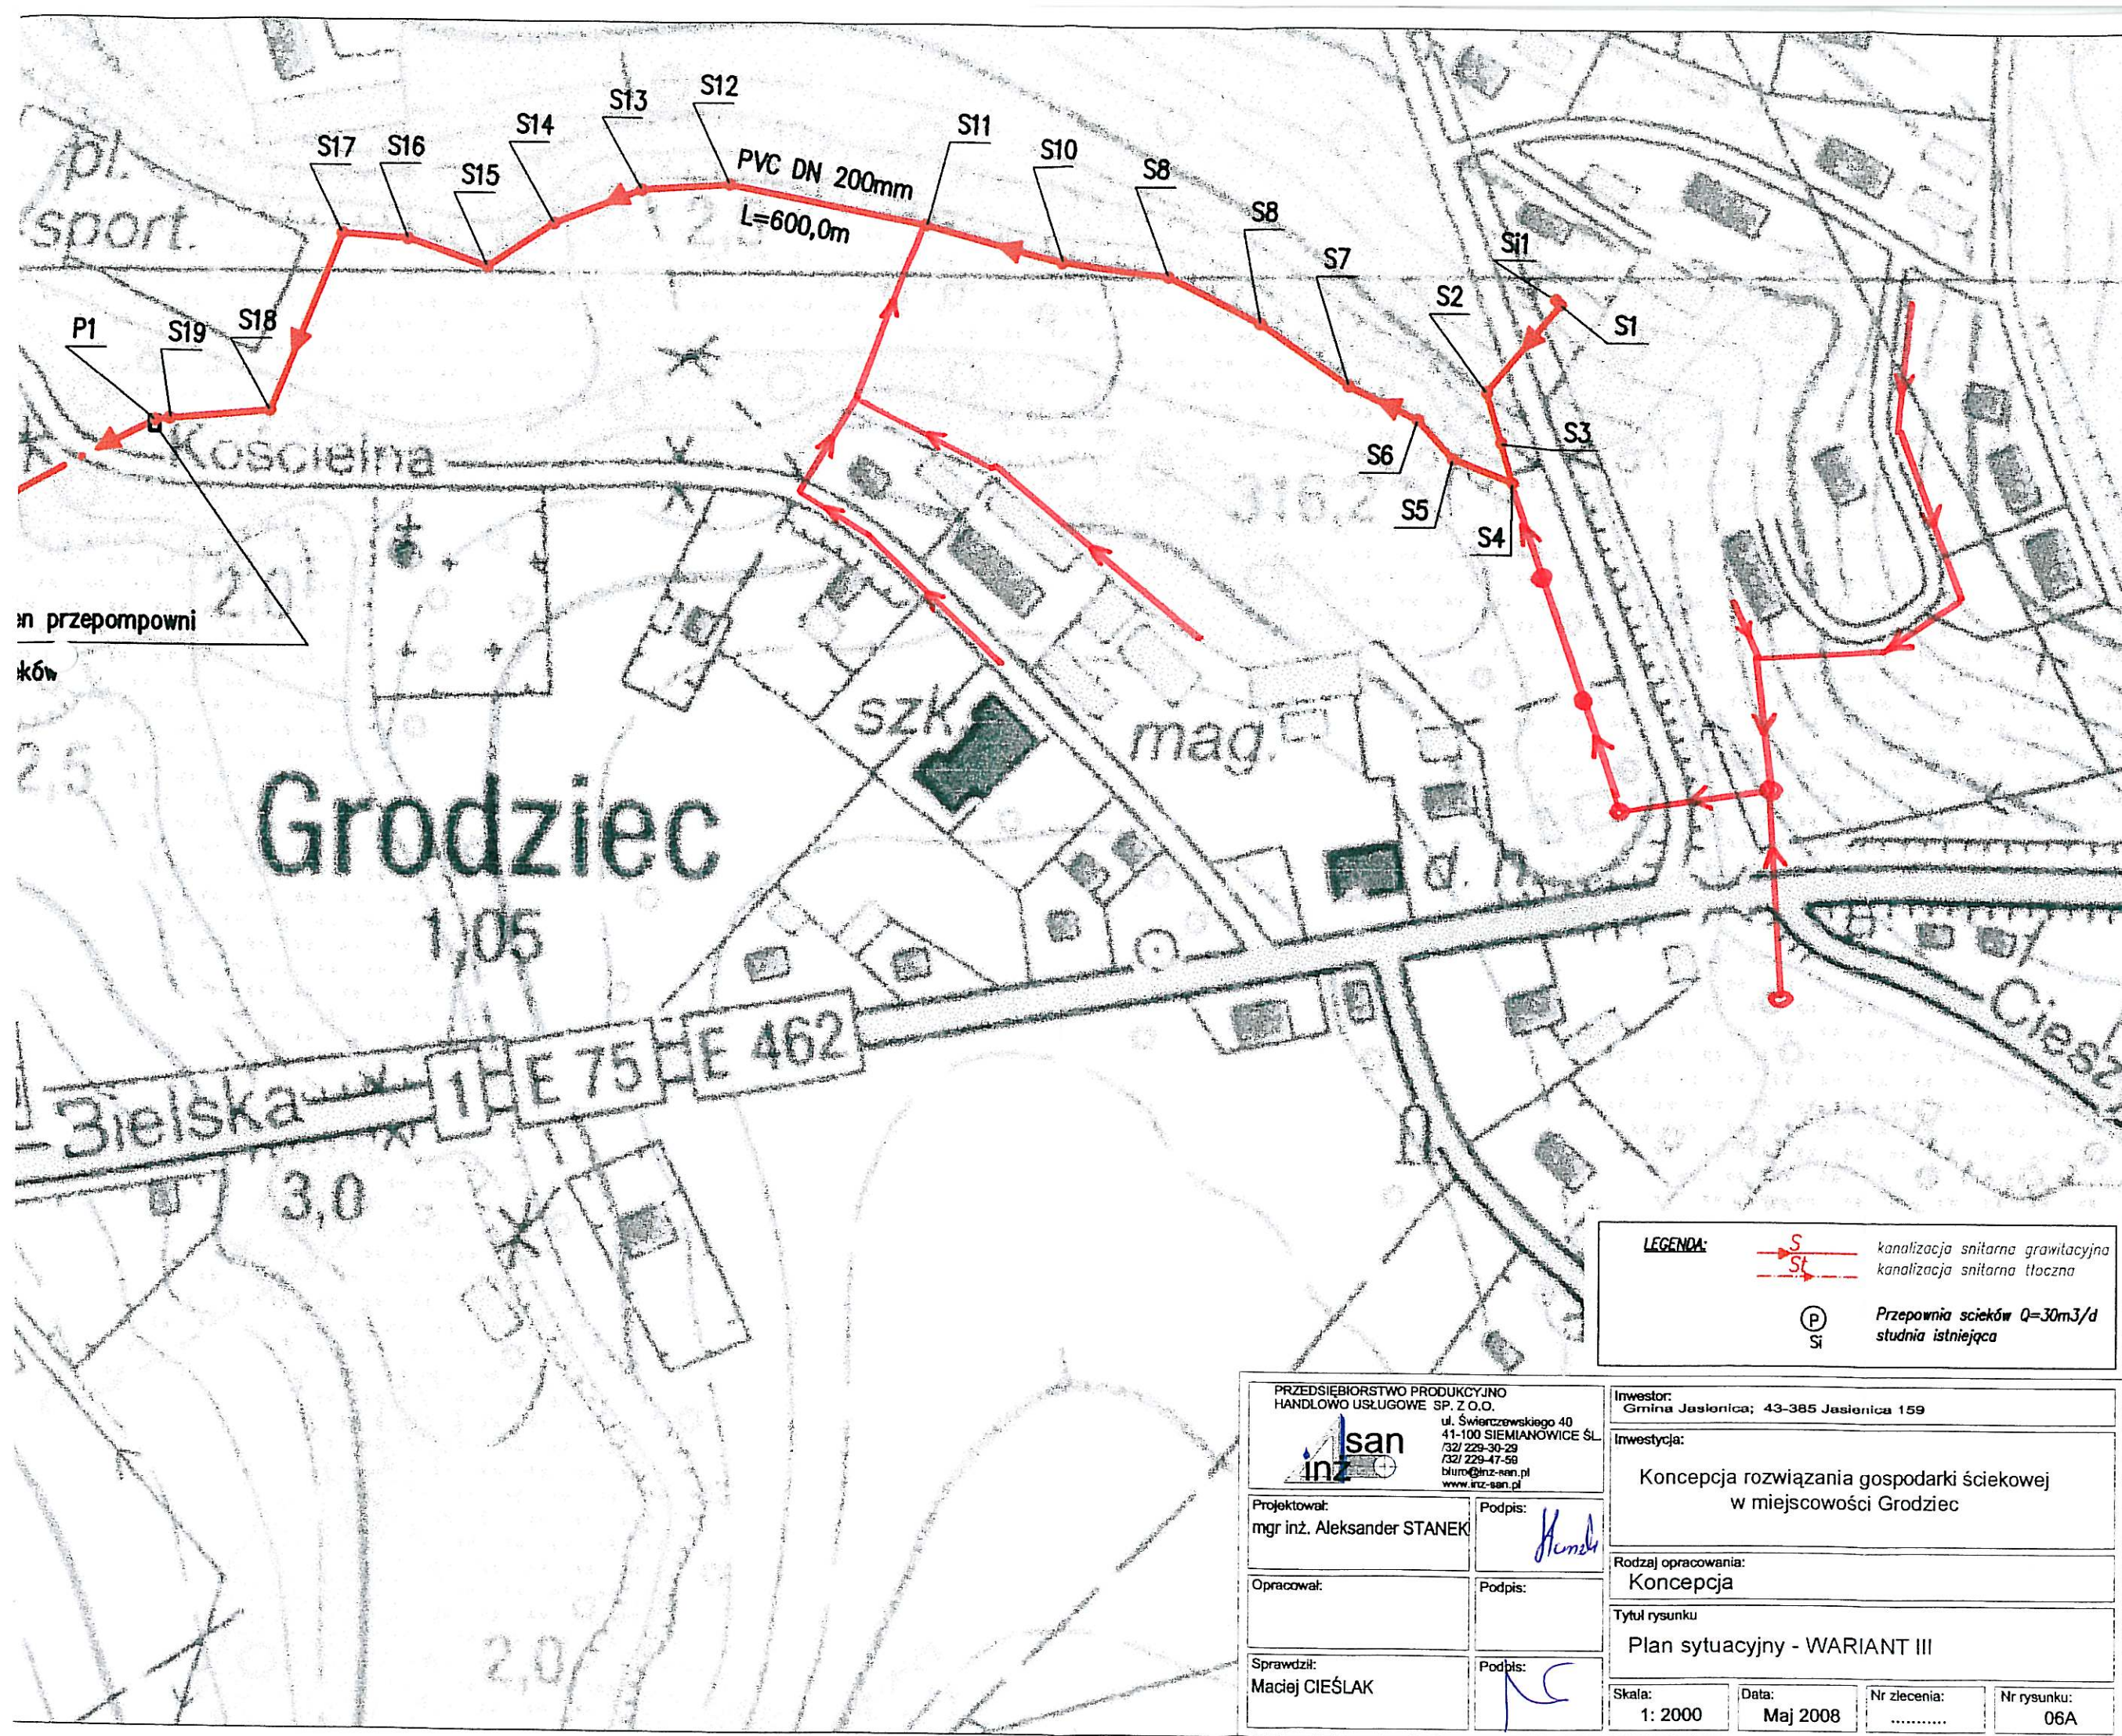

LEGENDA:



kanalizacja śnitarła grawitacyjna
kanalizacja śnitarła tłoczna




Przepownia ścieków $Q=30m^3/d$
studnia istniejąca

PRZEDSIĘBIORSTWO PRODUKCYJNO
HANDLOWO USŁUGOWE SP. Z O.O.

ul. Świerczowskiego 40
41-100 SIEMIANOWICE ŚL.
/32/ 229-30-29
/32/ 229-47-50
biuro@inż-san.pl
www.inż-san.pl

Projektował:
mgr inż. Aleksander STANEK

Podpis:


Opracował:

Podpis:

Sprawdził:
Maciej CIEŚLAK

Podpis:


Inwestor:
Gmina Jasienica; 43-385 Jasienica 159

Investycja:
Koncepcja rozwiązania gospodarki ściekowej
w miejscowości Grodziec

Rodzaj opracowania:
Koncepcja


Tytuł rysunku
Plan sytuacyjny - WARIANT III

Skala:
1: 2000

Data:
Maj 2008

Nr zlecenia:
.....

Nr rysunku:
06A

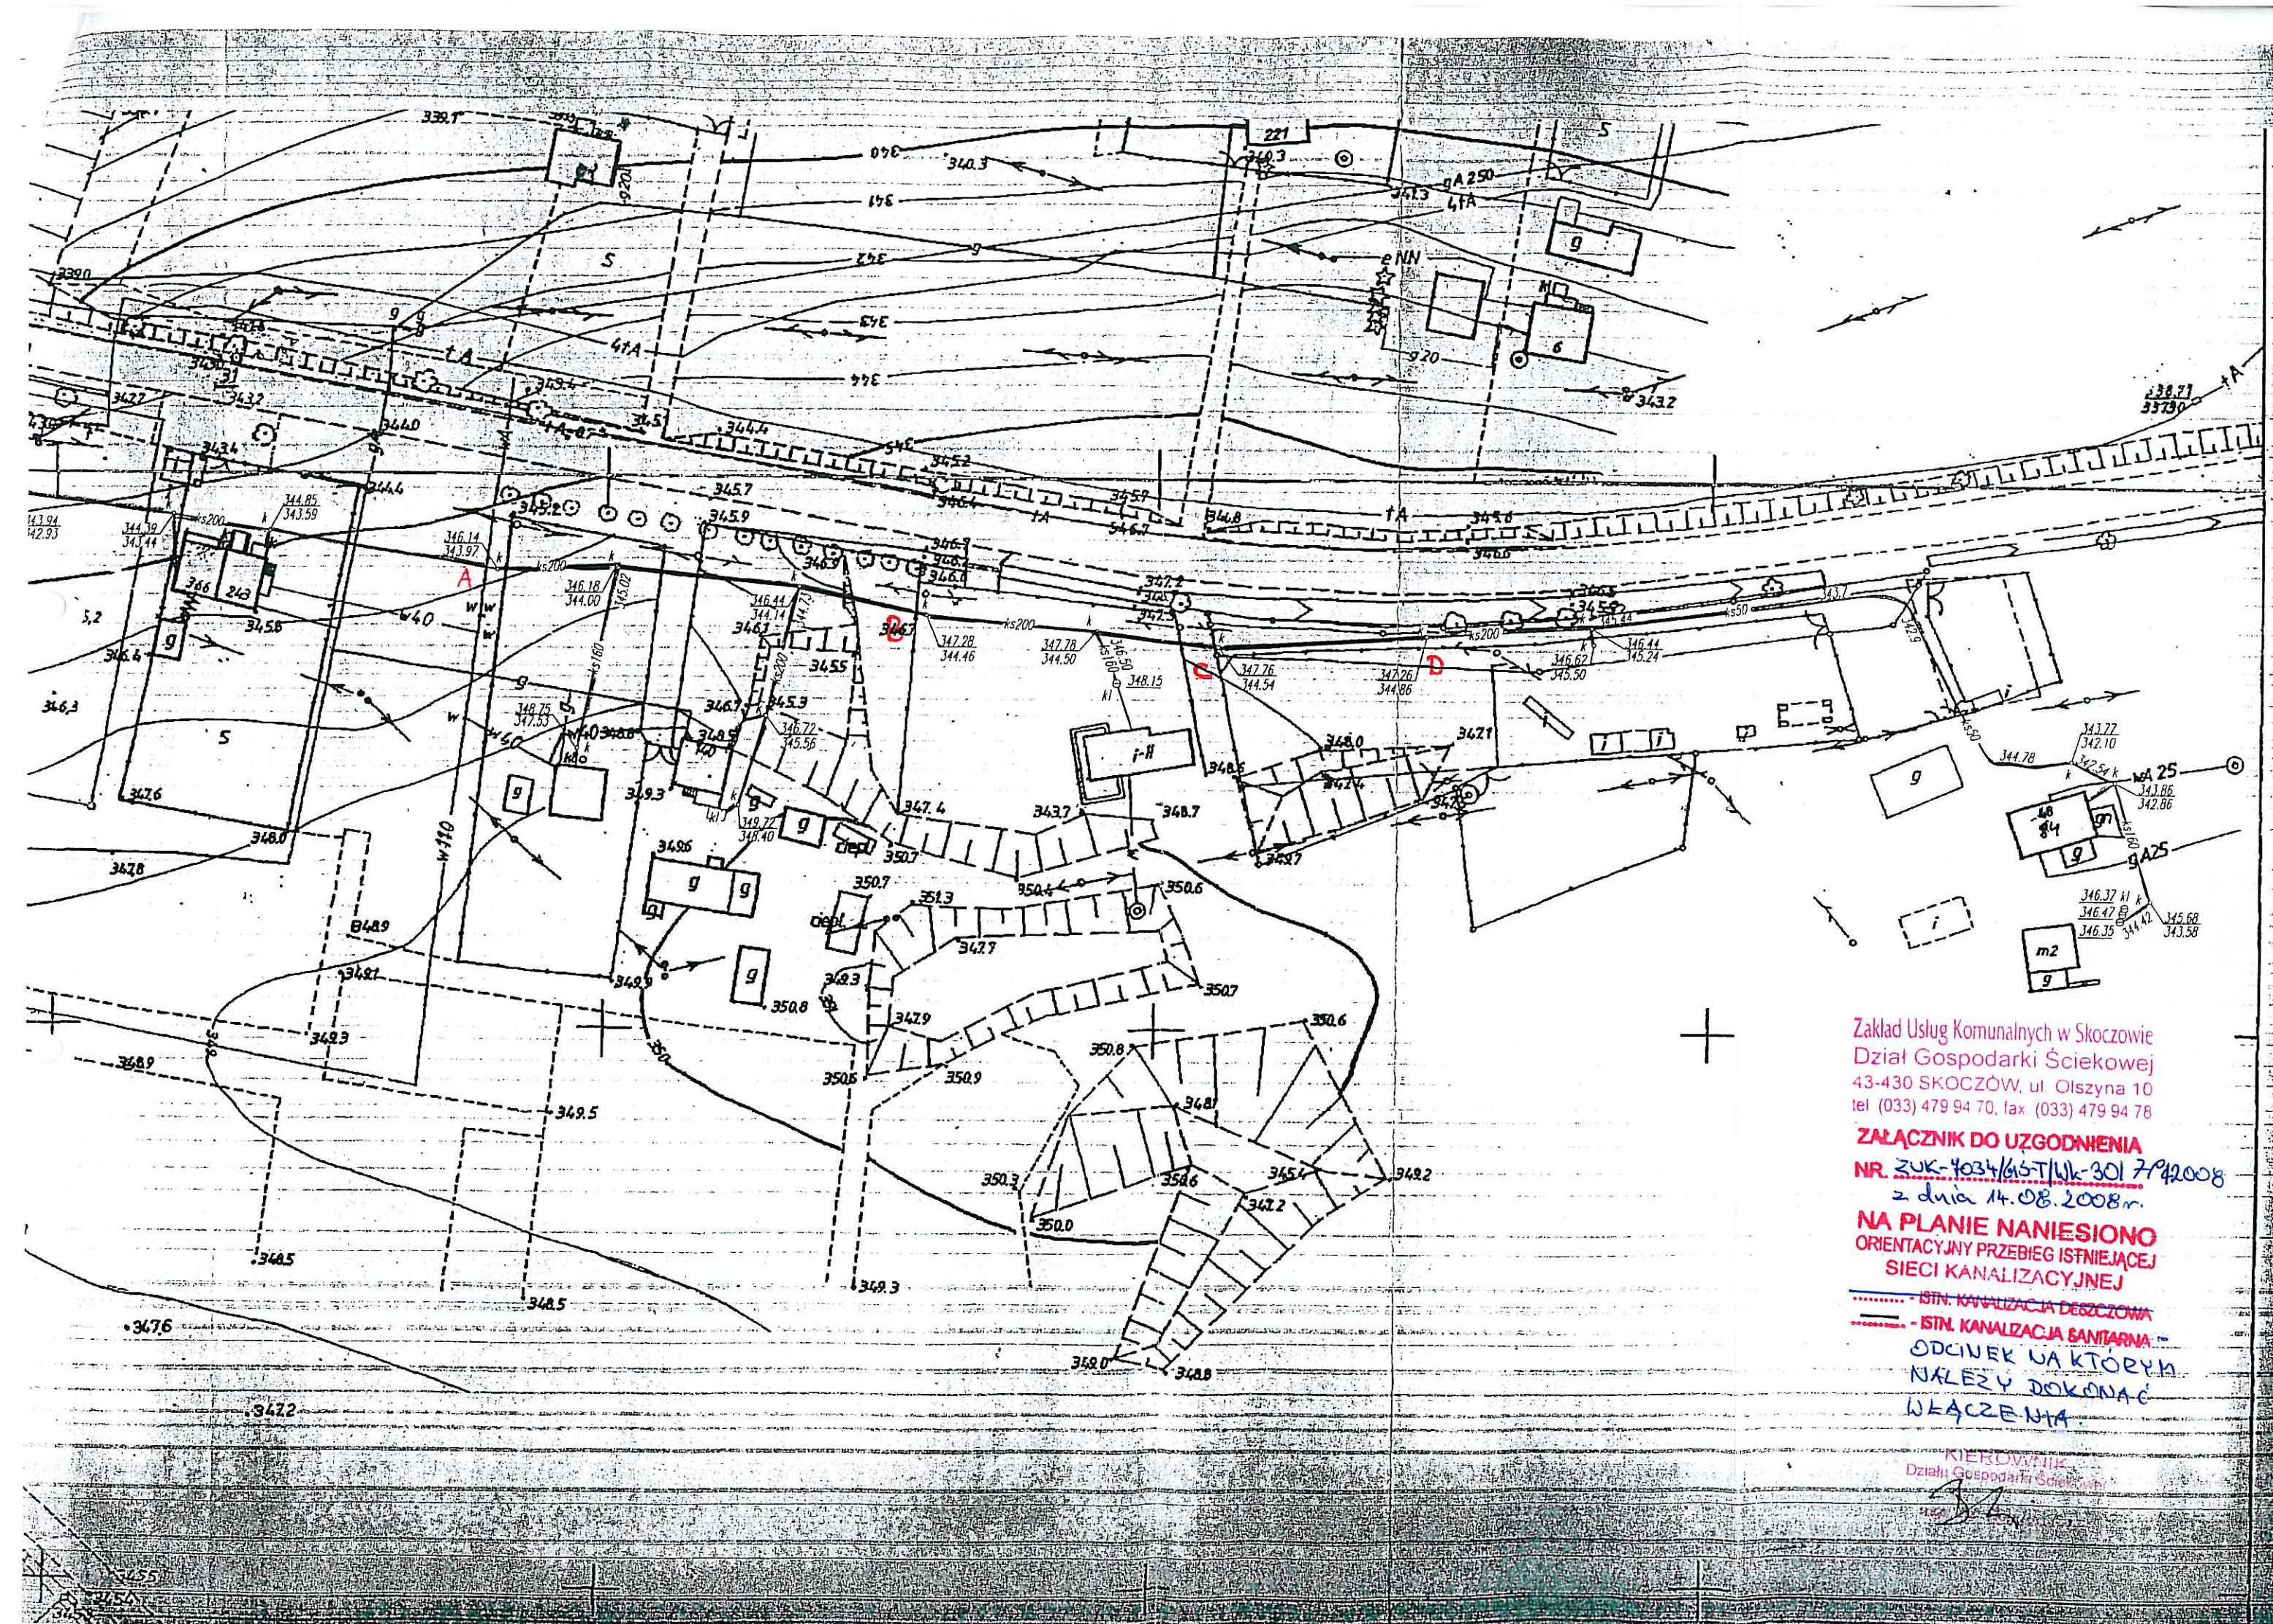

Zakład Usług Komunalnych w Skoczowie
Dział Gospodarki Ściekowej
43-430 SKOCZÓW, ul. Olszyna 10
tel (033) 479 94 70, fax (033) 479 94 78

ZAŁĄCZNIK DO UZGODNIENIA
NR. ZUK-4034/615T/Wk-301 7/42008
z dnia 14.08.2008r.

NA PLANIE NANIESIONO
ORIENTACYJNY PRZEBIEG ISTNIEJĄCEJ
SIECI KANALIZACYJNEJ

----- ISTN. KANALIZACJA DESzczOWA
----- ISTN. KANALIZACJA SANITARNA

ODCINEK NA KTÓRYM
NALEŻY DOKONAĆ
WŁĄCZENIA

KIEROWNIK
Działu Gospodarki Ściekowej
[Signature]

