




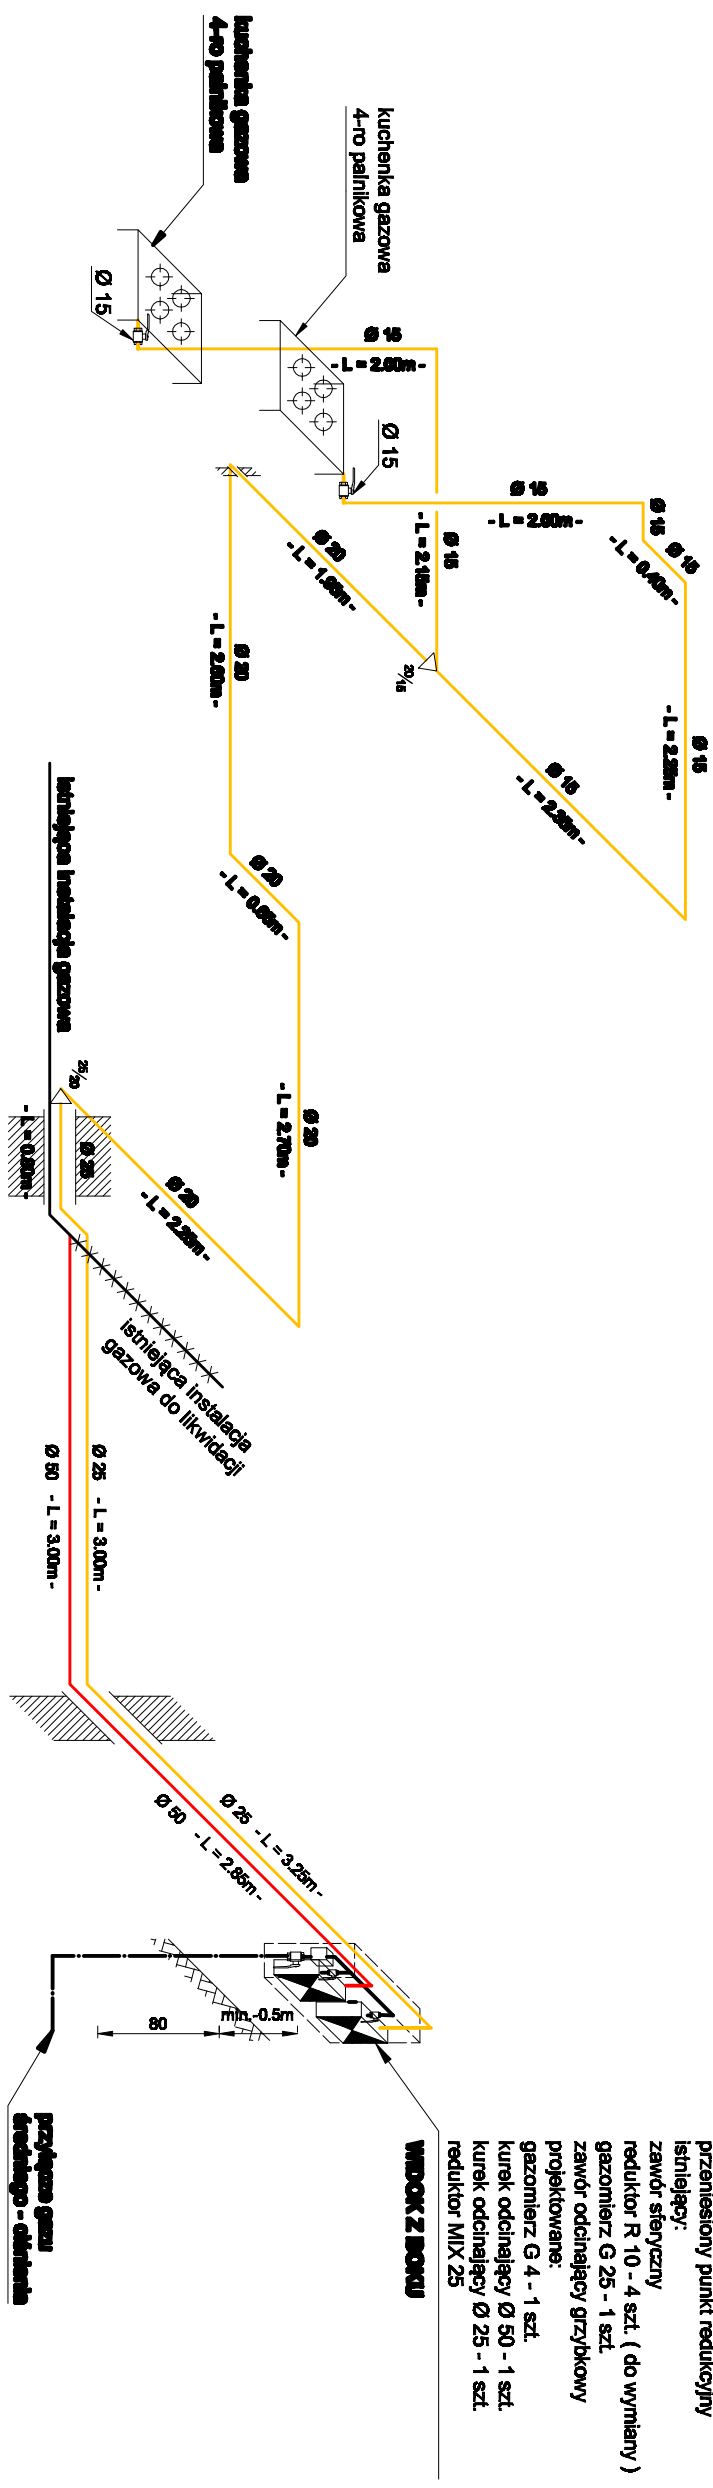

## ROZWINIĘCIE INSTALACJI GAZOWEJ



## LEGENDA

- |   |  |
|---|--|

<b>Temat: P.T. WEWNĘTRZNEJ INSTALACJI GAZU</b> <b>Obiekt: BUDYNEK SZKOŁY</b> <b>Adres: Wieszczęta 50, par. nr 284/41</b>	
<b>Nazwa rys. ROZMINIĘCIE INSTALACJI GAZOWEJ</b>	
<b>Opracował:</b>	<b>skala 1 : 50</b> <b>Brzanka</b> <b>INST. SANIT.</b>
<b>Investor : Urząd Gminy w Jasienicy</b>	<b>Data</b> <b>lipiec 2008</b> <b>RYŚ.</b> <b>3</b>