

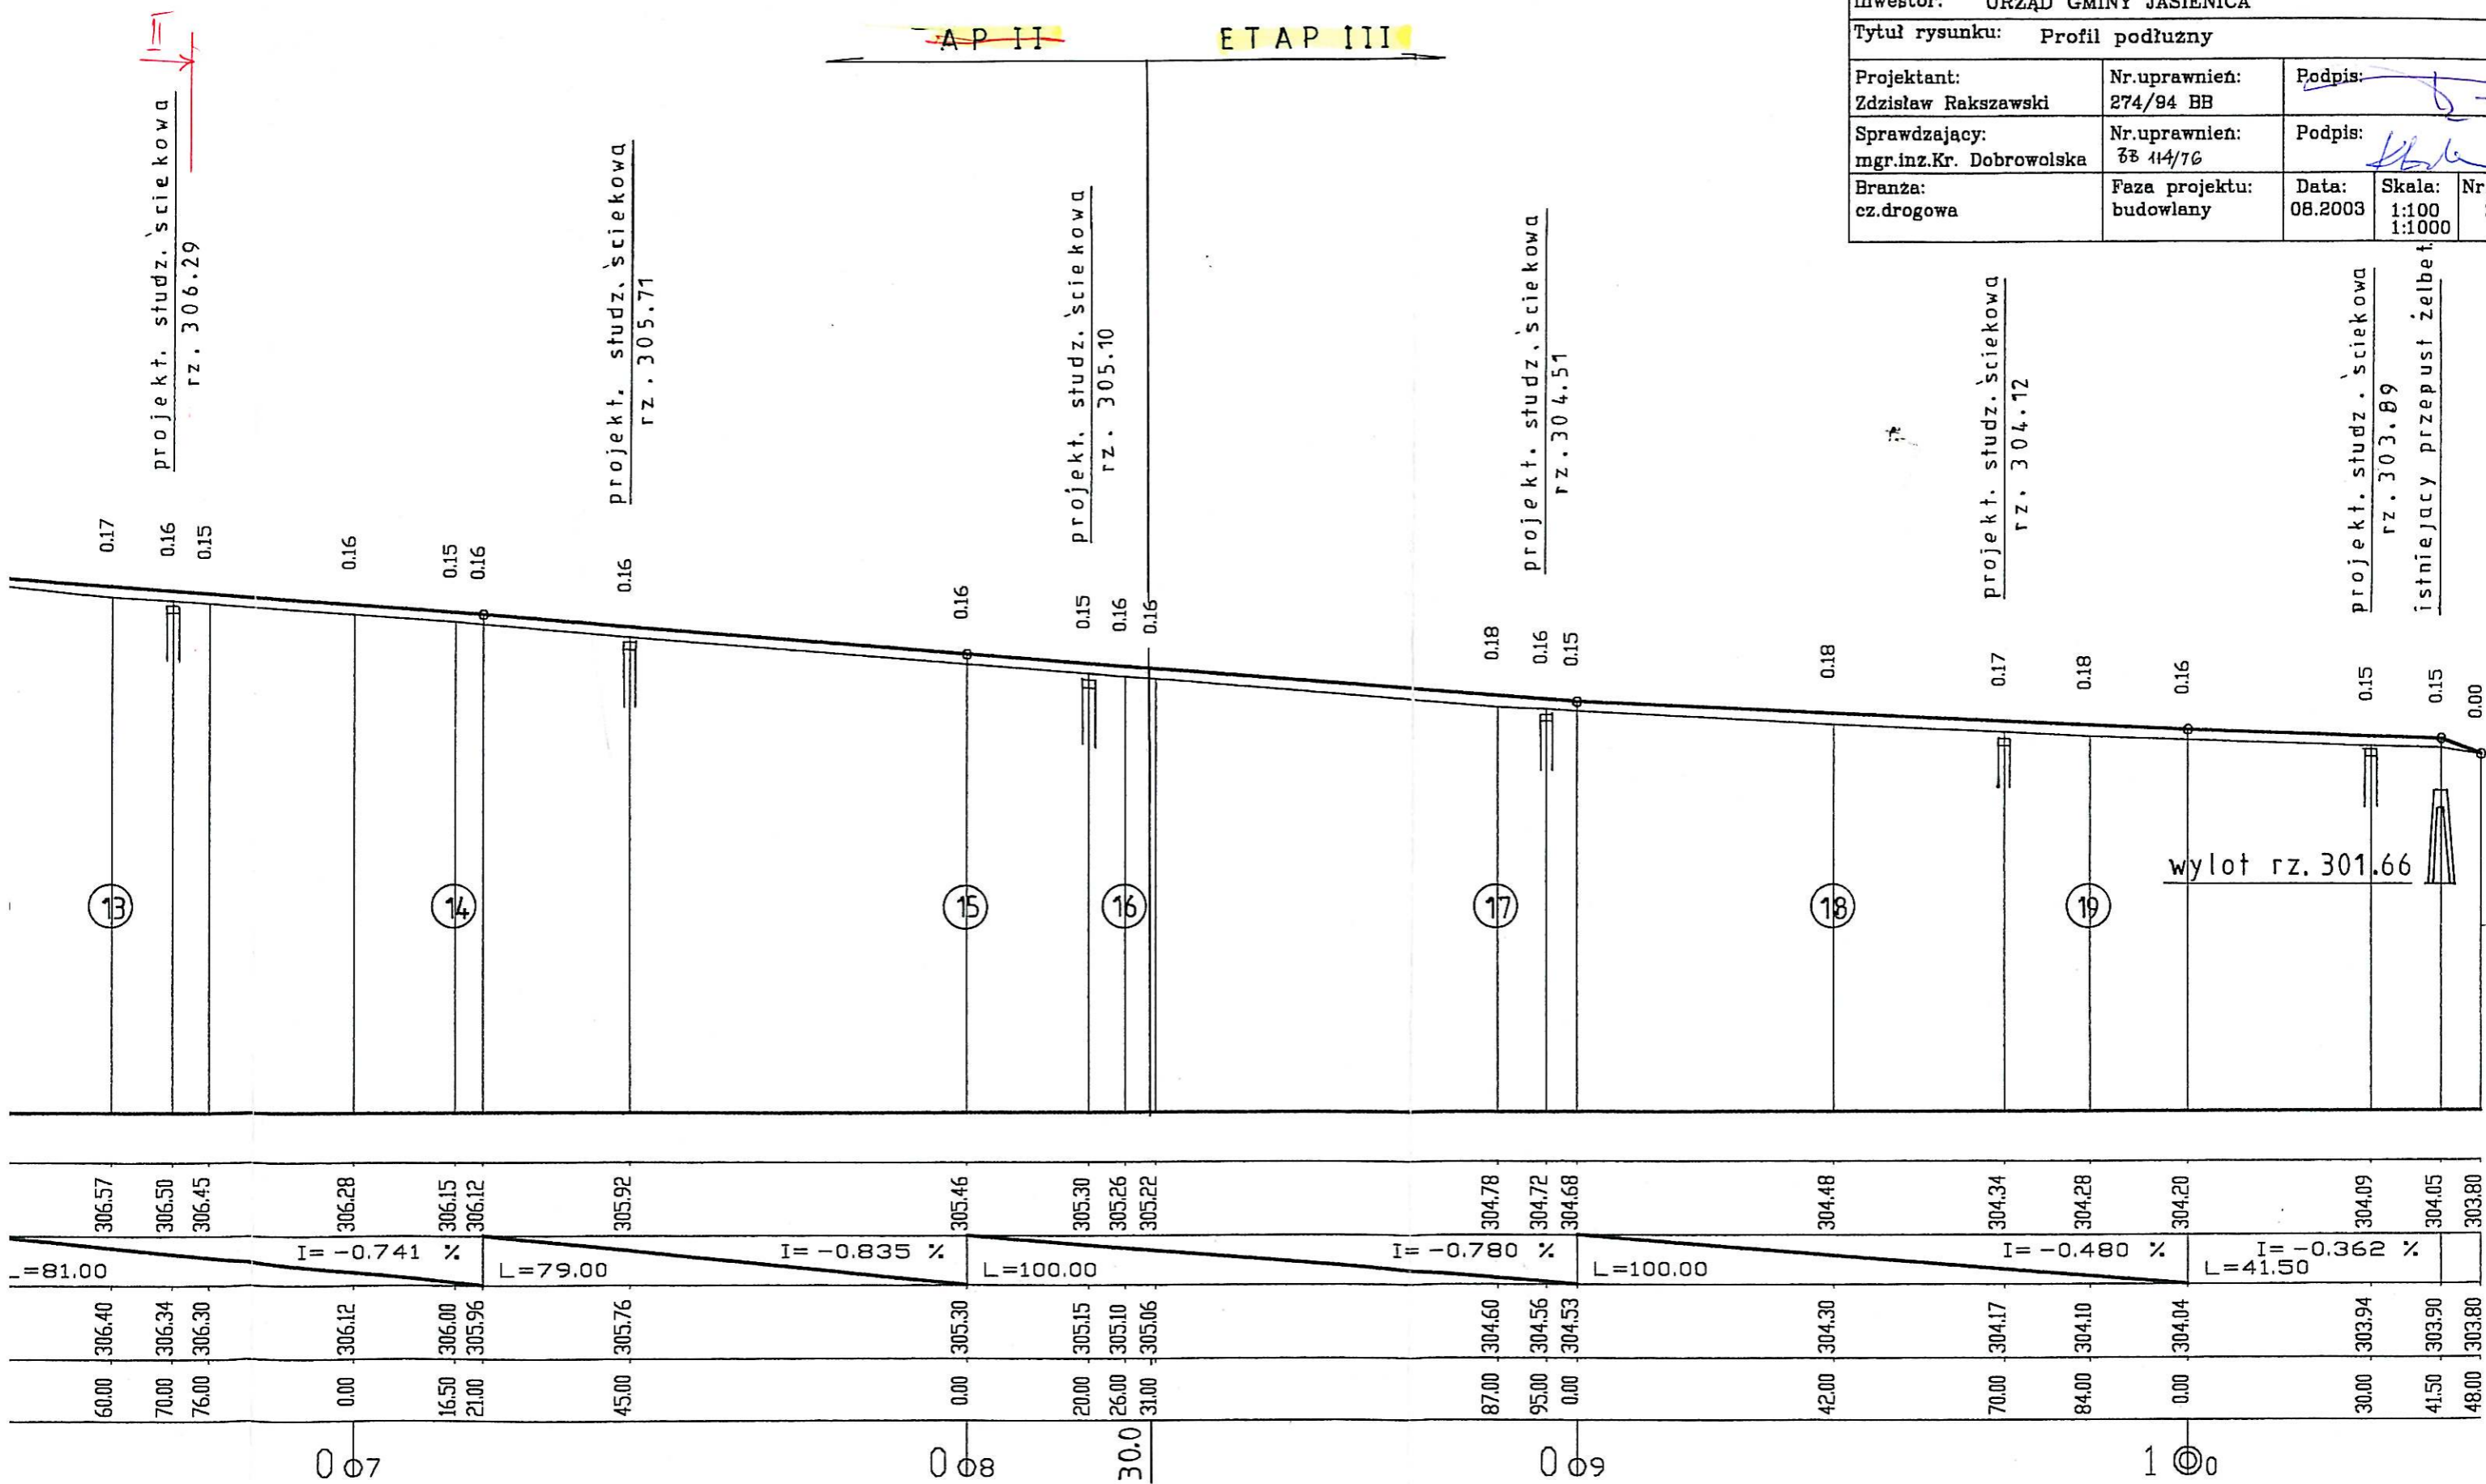


Obiekt: Prawostronny chodnik przy drodze powiatowej nr04168
Jasienica-Strumień w m. Jasienica

Inwestor: URZĄD GMINY JASIEENICA



Tytuł rysunku: Profil podłużny

Projektant: Zdzisław Rakaszewski	Nr.uprawnień: 274/94 BB	Podpis: 		
Sprawdzający: mgr.inz.Kr. Dobrowolska	Nr.uprawnien: 33 114/76	Podpis: 		
Branża: cz.drogowa	Faza projektu: budowlany	Data: 08.2003	Skala: 1:100 1:1000	Nr.rys. 3

 


PRZEKRÓJ TYPOWY

SKALA 1:50

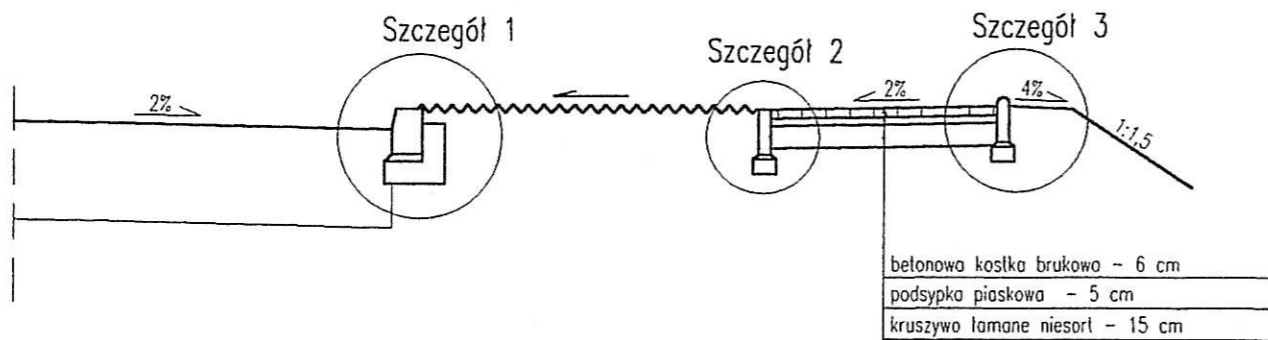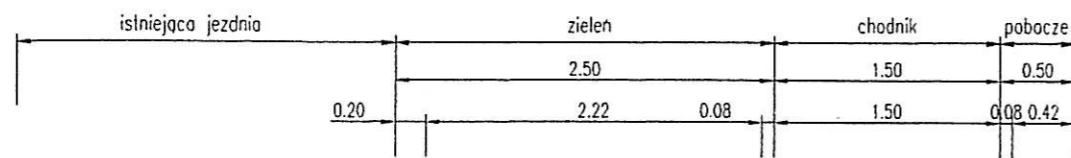


SZCZEGÓŁ NAWIERZCHNI WJAZDU I KRAWĘŻNIKA WTOPIONEGO

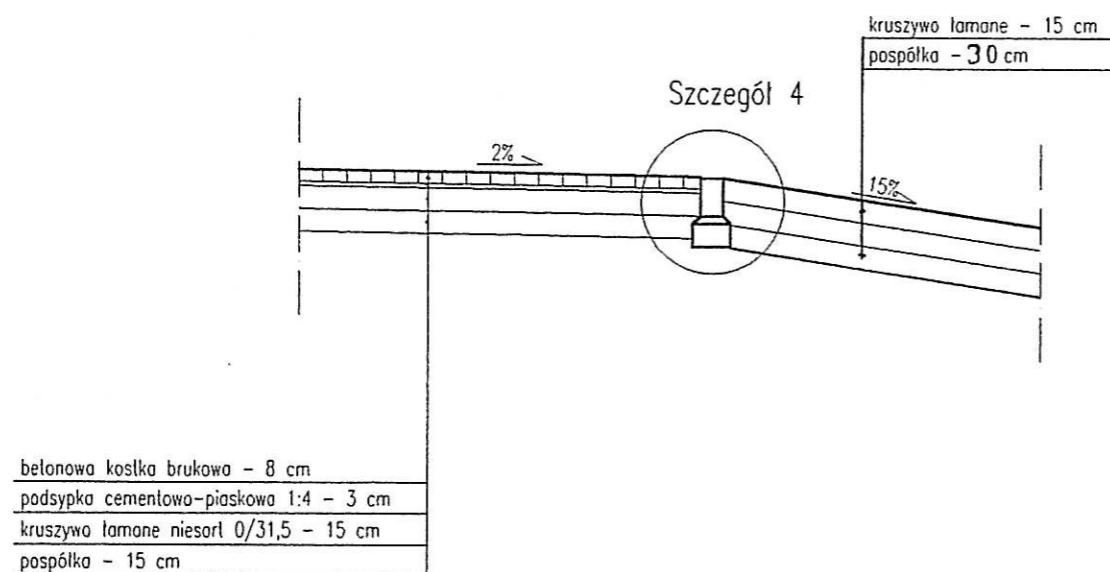


Szczegół 1

Skala 1:25

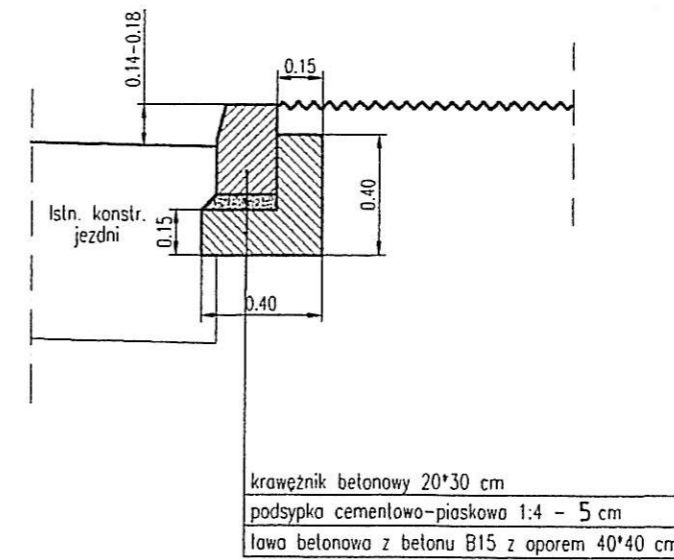


Szczegół 2

Skala 1:25

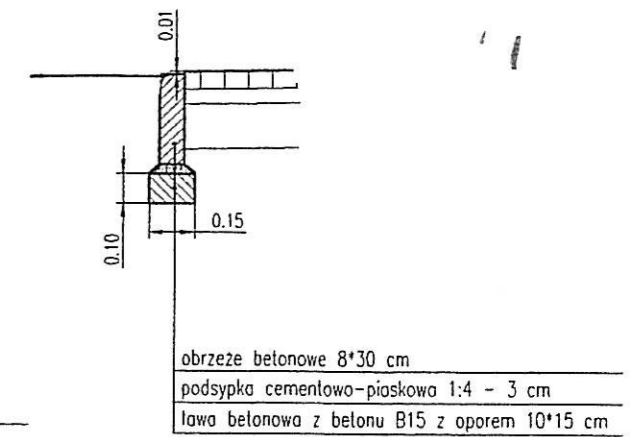


Szczegół 3

Skala 1:25

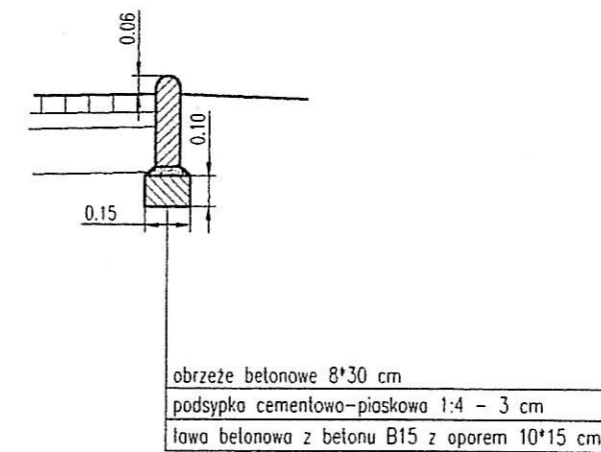

Szczegół 4

Skala 1:25

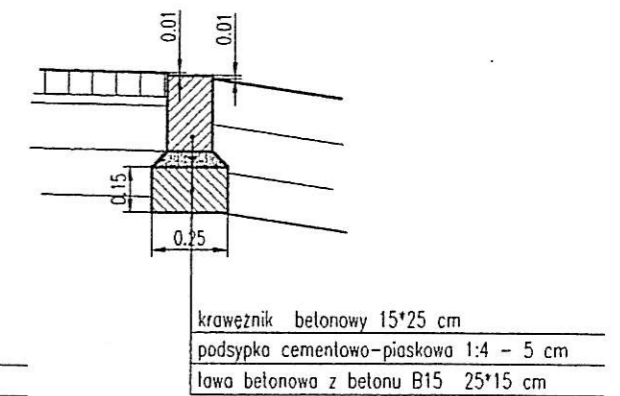

LOKALIZACJA WPUSTÓW DESZCZOWYCH

WIDOK Z GÓRY


Skala 1:20

STAROSTWO POWIATOWE

w Bielsku-Białej

ul. Piastowska 40

43-300 Bielsko-Biała

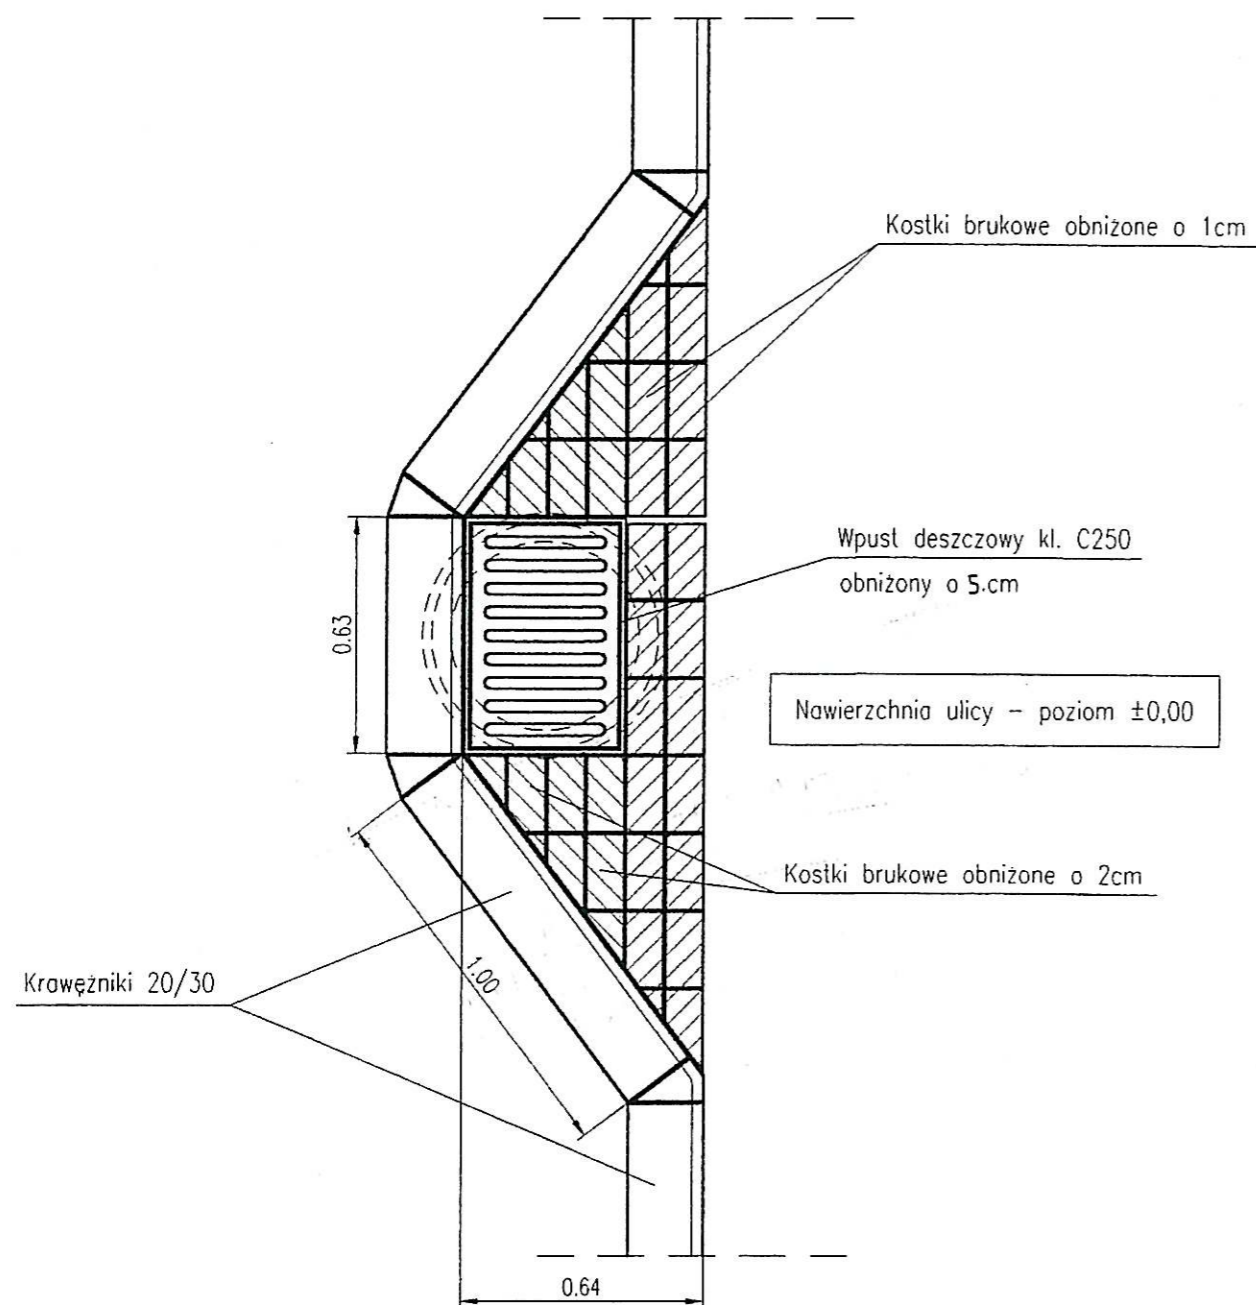

Obiekt: Prawostronny chodnik przy drodze powiatowej nr04168
Jasienica-Strumień w m. Jasienica

Inwestor: URZĄD GMINY JASZENICA

Tytuł rysunku: **Przekroje typowe**

Projektant: Zdzisław Rakaszewski	Nr.uprawnień: 274/94 BB	Podpis:
Sprawdzający: mgr.inż.Kr. Dobrowolska	Nr.uprawnień: 33 114/16	Podpis:
Branża: cz.drogowa	Faza projektu: budowlany	Data: 08.2003
		Skala: 1:25
		Nr.rys. 5



STRONA 7

STAROSTWO POWIATOWE



w Bielsku-Białej

ul. Piastowska 40



43-300 Bielsko-Biała

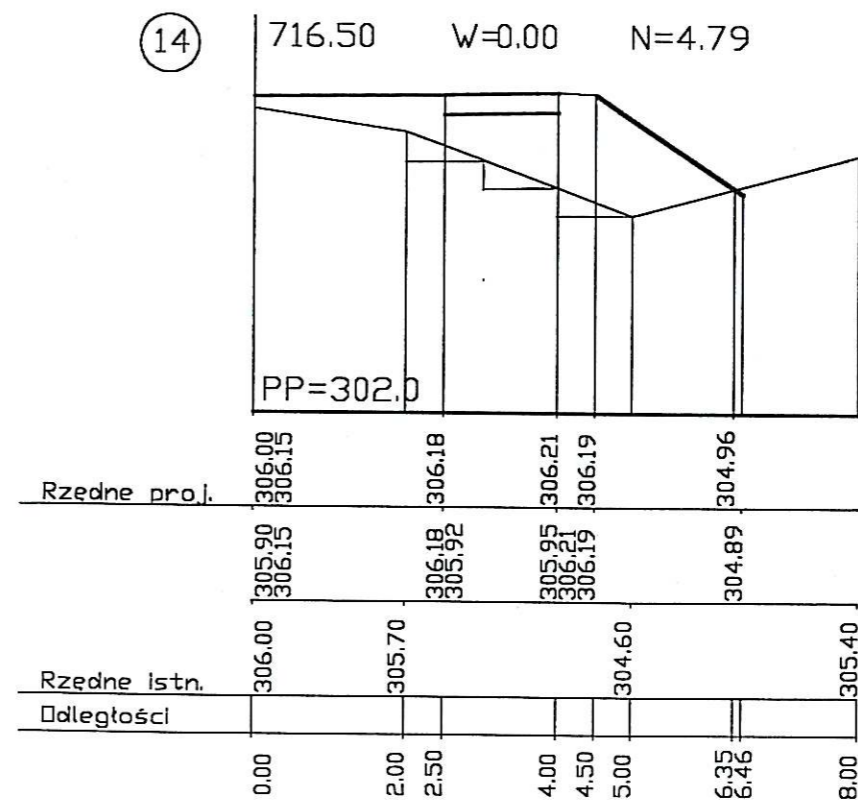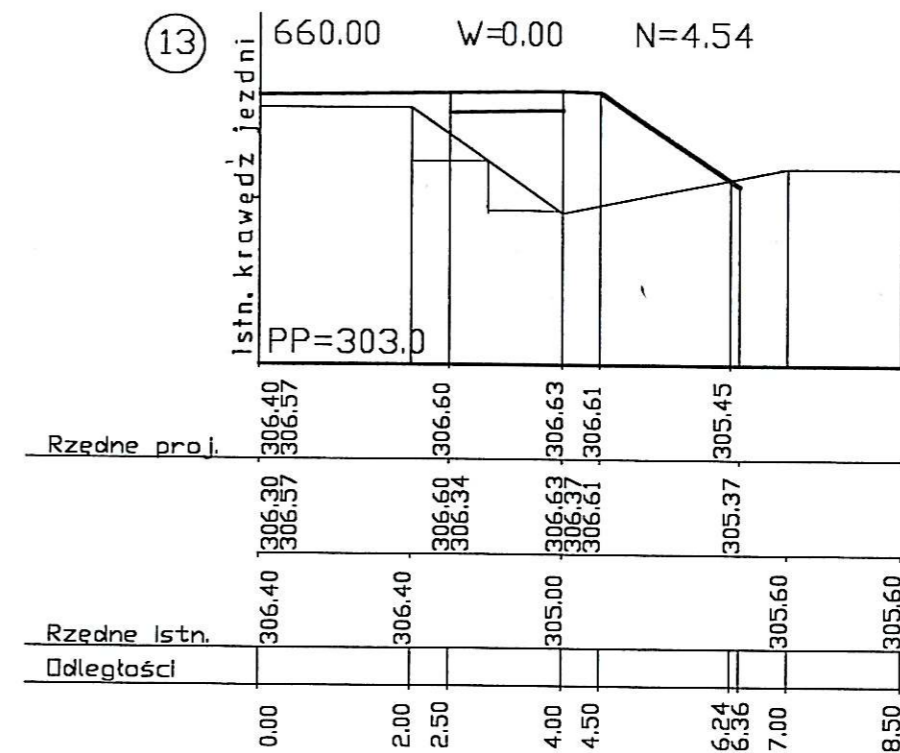


STAROSTWO POWIATOWE
w Bielsku-Białej
ul. Piastowska 40
43-300 Bielsko-Biała

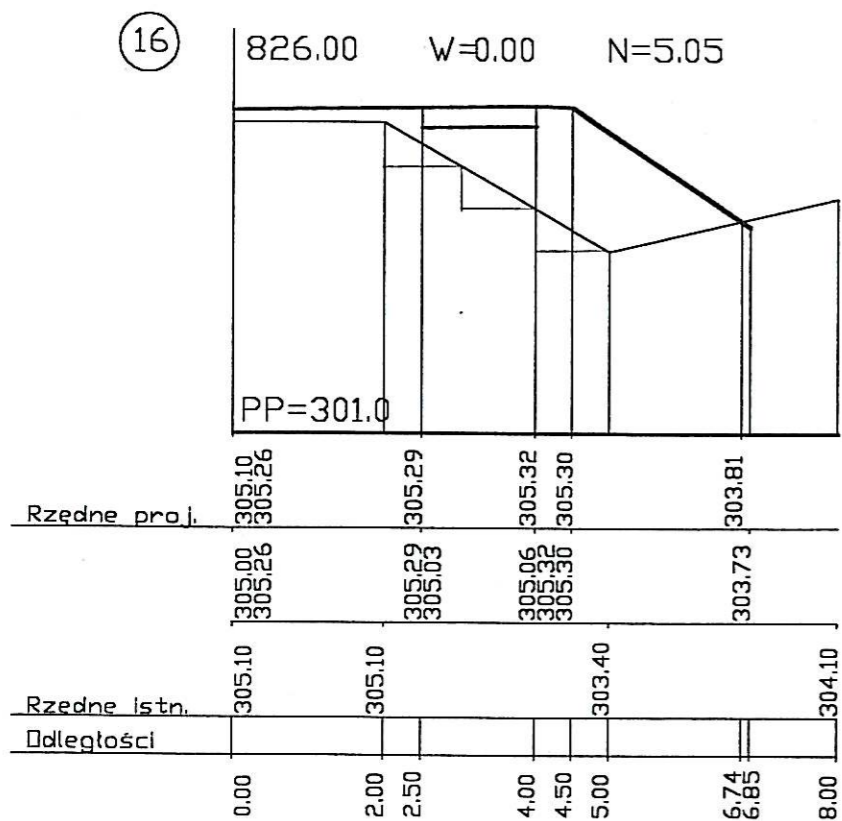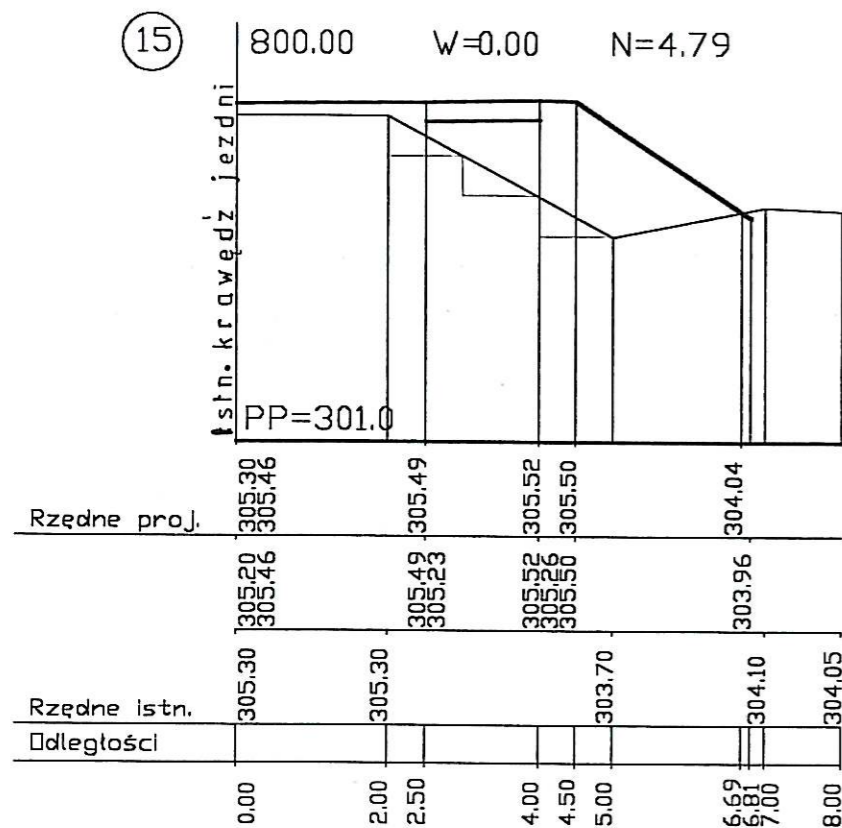

STAROSTWO POWIATOWE
w Bielsku-Białej
ul. Piastowska 40
43-300 Bielsko-Biała

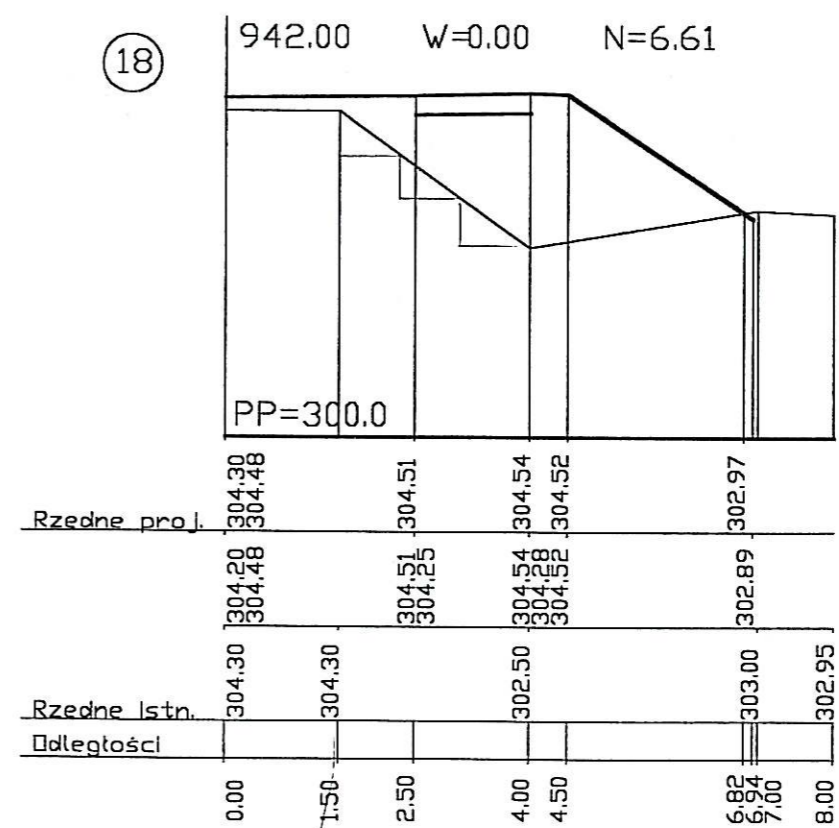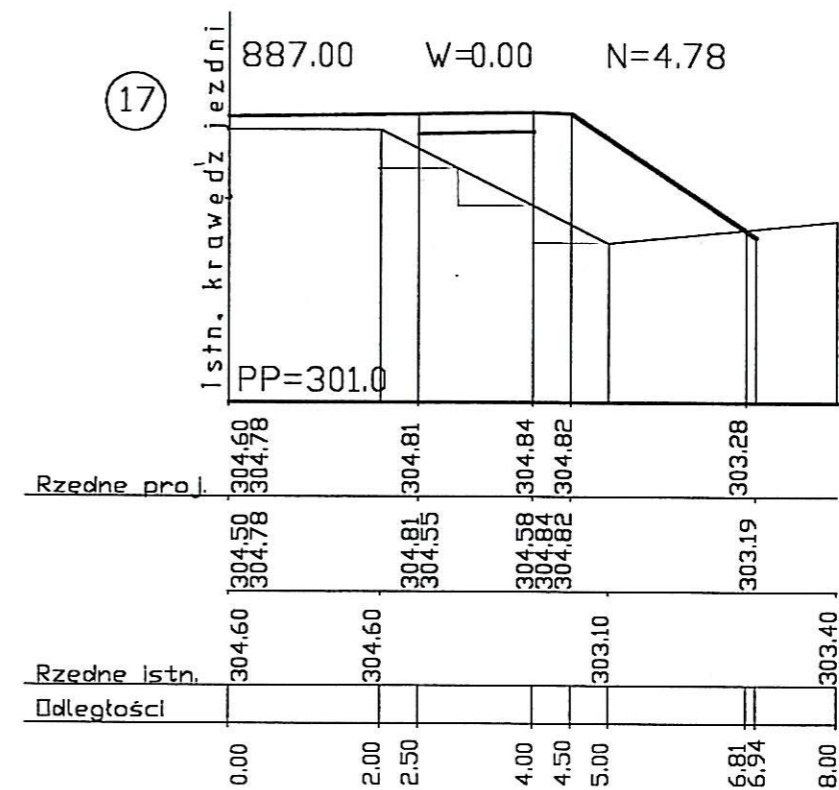

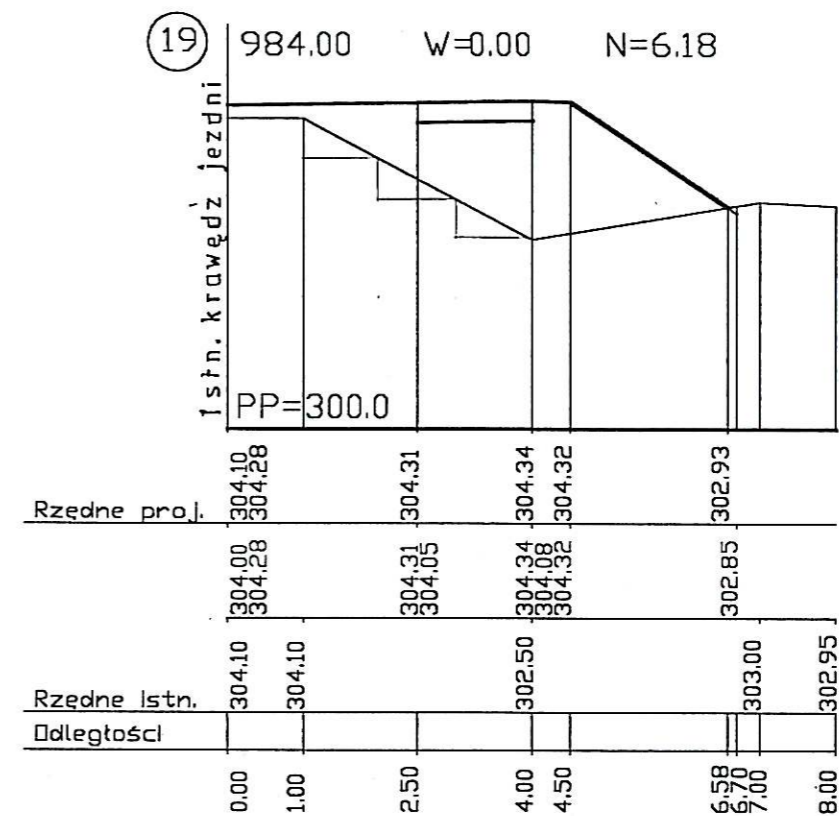

Obiekt: Prawostronny chodnik przy drodze powiatowej nr04168
Jasienica-Strumień w m. Jasienica

Inwestor: URZĄD GMINY JASIENICA

Tytuł rysunku: Przekroje poprzeczne

Projektant: Zdzisław Rakaszewski	Nr.uprawnień: 274/94 BB	Podpis:
Sprawdzający: mgr.inz.Kr. Dobrowolska	Nr.uprawnień: 33 114/16	Podpis:
Branża: cz.drogowa	Faza projektu: budowlany	Data: 08.2003
	Skala: 1:100	Nr.rys. 4

