

P1


W	143,7
N	0,0

poziom porównawczy 289,00

rzędne
projektowane

rzędne
istniejące

odległości

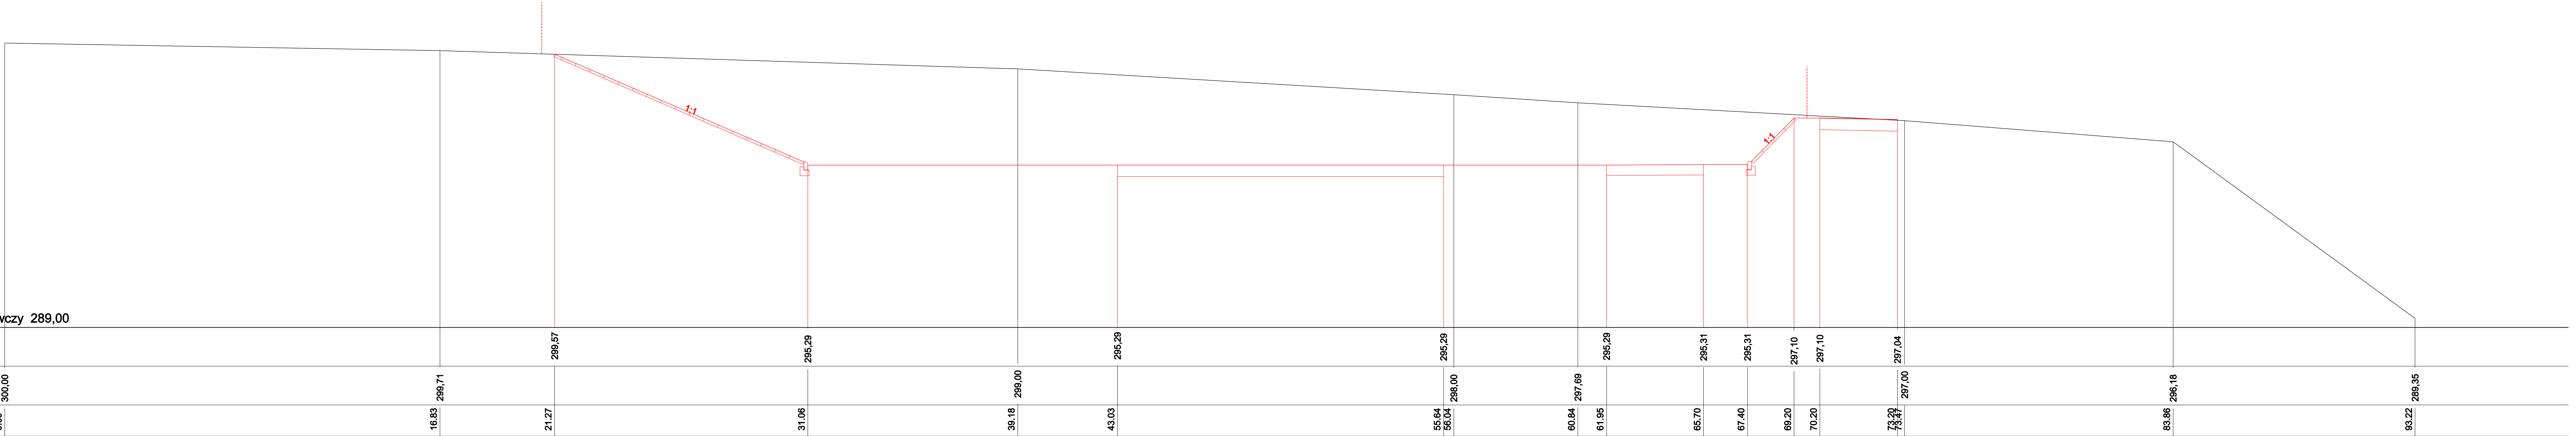

temat: BUDOWA OBIEKTU SPORTOWEGO W RAMACH PROGRAMU "MOJE BOISKO -ORLIK 2012" W MANANOWICACH		inwestor: URZĄD GMINY JASINICA		
treść: PRZEKROJE POPRZECZNE		USŁUGI PROJEKTOWE "PRO-ZAT" mgr inż. Andrzej Zaniat ul. Ogrodowa 35 43-360 Bystra		
projektował:	podpis:	stadium:	skala:	nr rys.
mgr inż. Andrzej Zaniat		projekt wykonawczy	1:100	6.1