


### PRZEKRÓJ A-A

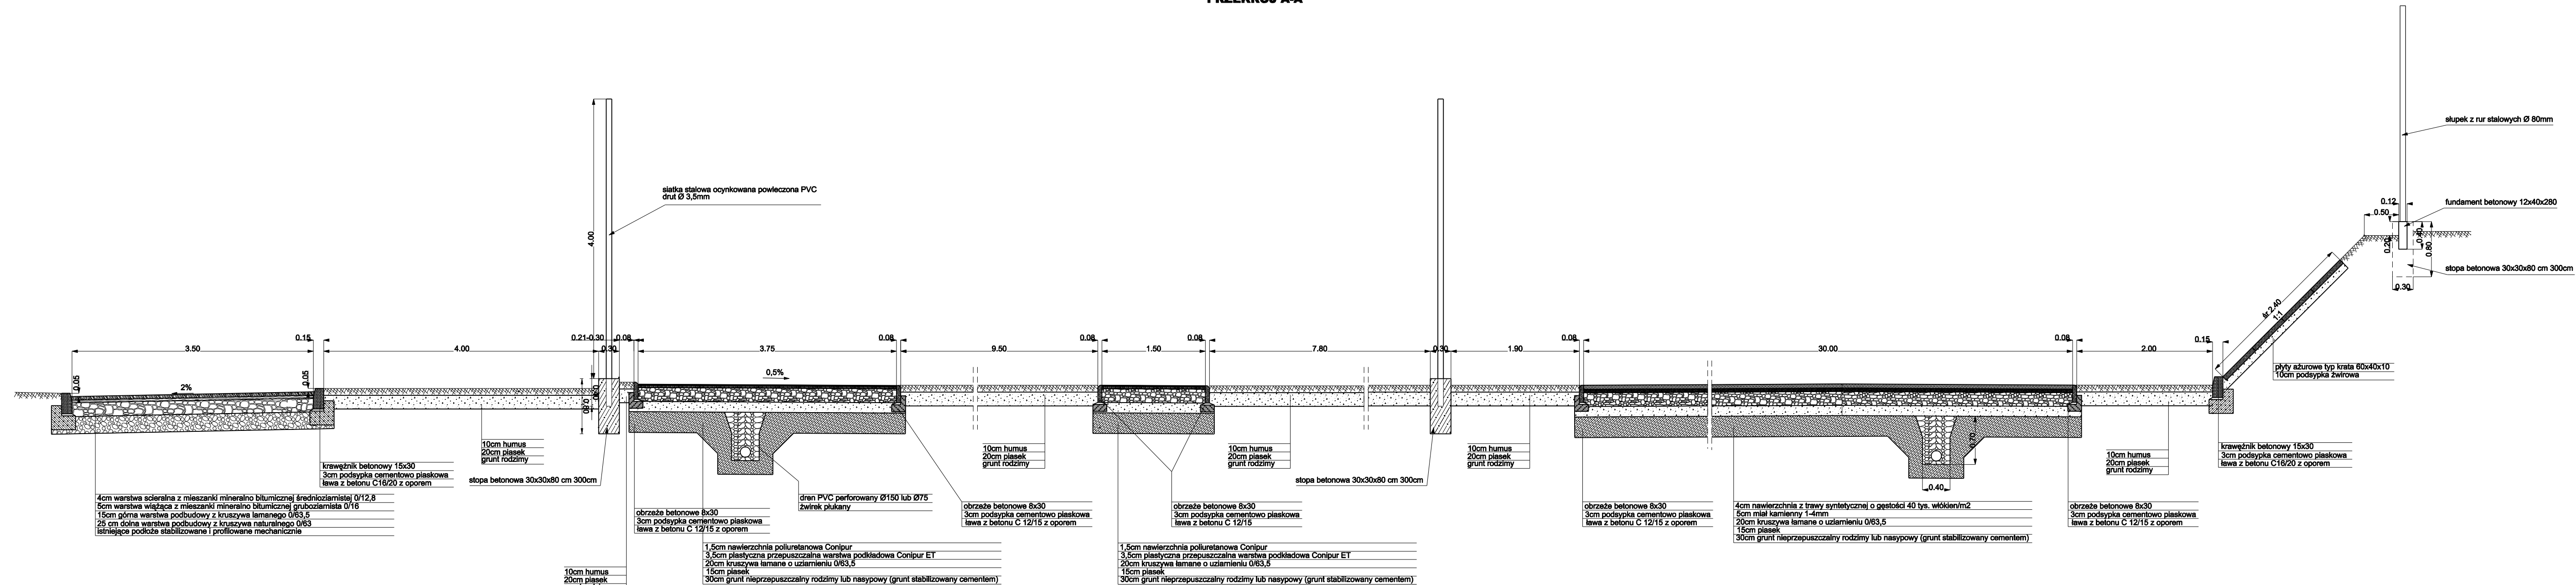

**UWAGA**

**Na długości boiska formowanego w nasypie pod konstrukcję i system drenażowy należy użyć gruntu nieprzepuszczalnego lub dokonać stabilizacji podłoża cementem.**

<b>temat:</b> BUDOWA OBIEKTU SPORTOWEGO W RAMACH PROGRAMU " MOJE BOJSKO -ORLIK 2012" W MANANCOWICACH		<b>inwestor:</b> URZĄD GMINY JASIEŃICA		
<b>treść:</b> PRZEKRÓJ TYPOWY A-A		USŁUGI PROJEKTOWE "PRO-ZAT" mgr inż. Andrzej Zaniat ul. Ogrodowa 35 43-360 Bystra		
<b>projektował:</b>  mgr inż. Andrzej Zaniat	<b>podpis:</b>	<b>stadium:</b>  projekt wykonawczy	<b>skala:</b>  1:50	<b>nr rys.</b>  3.1