


trybuny sportowe

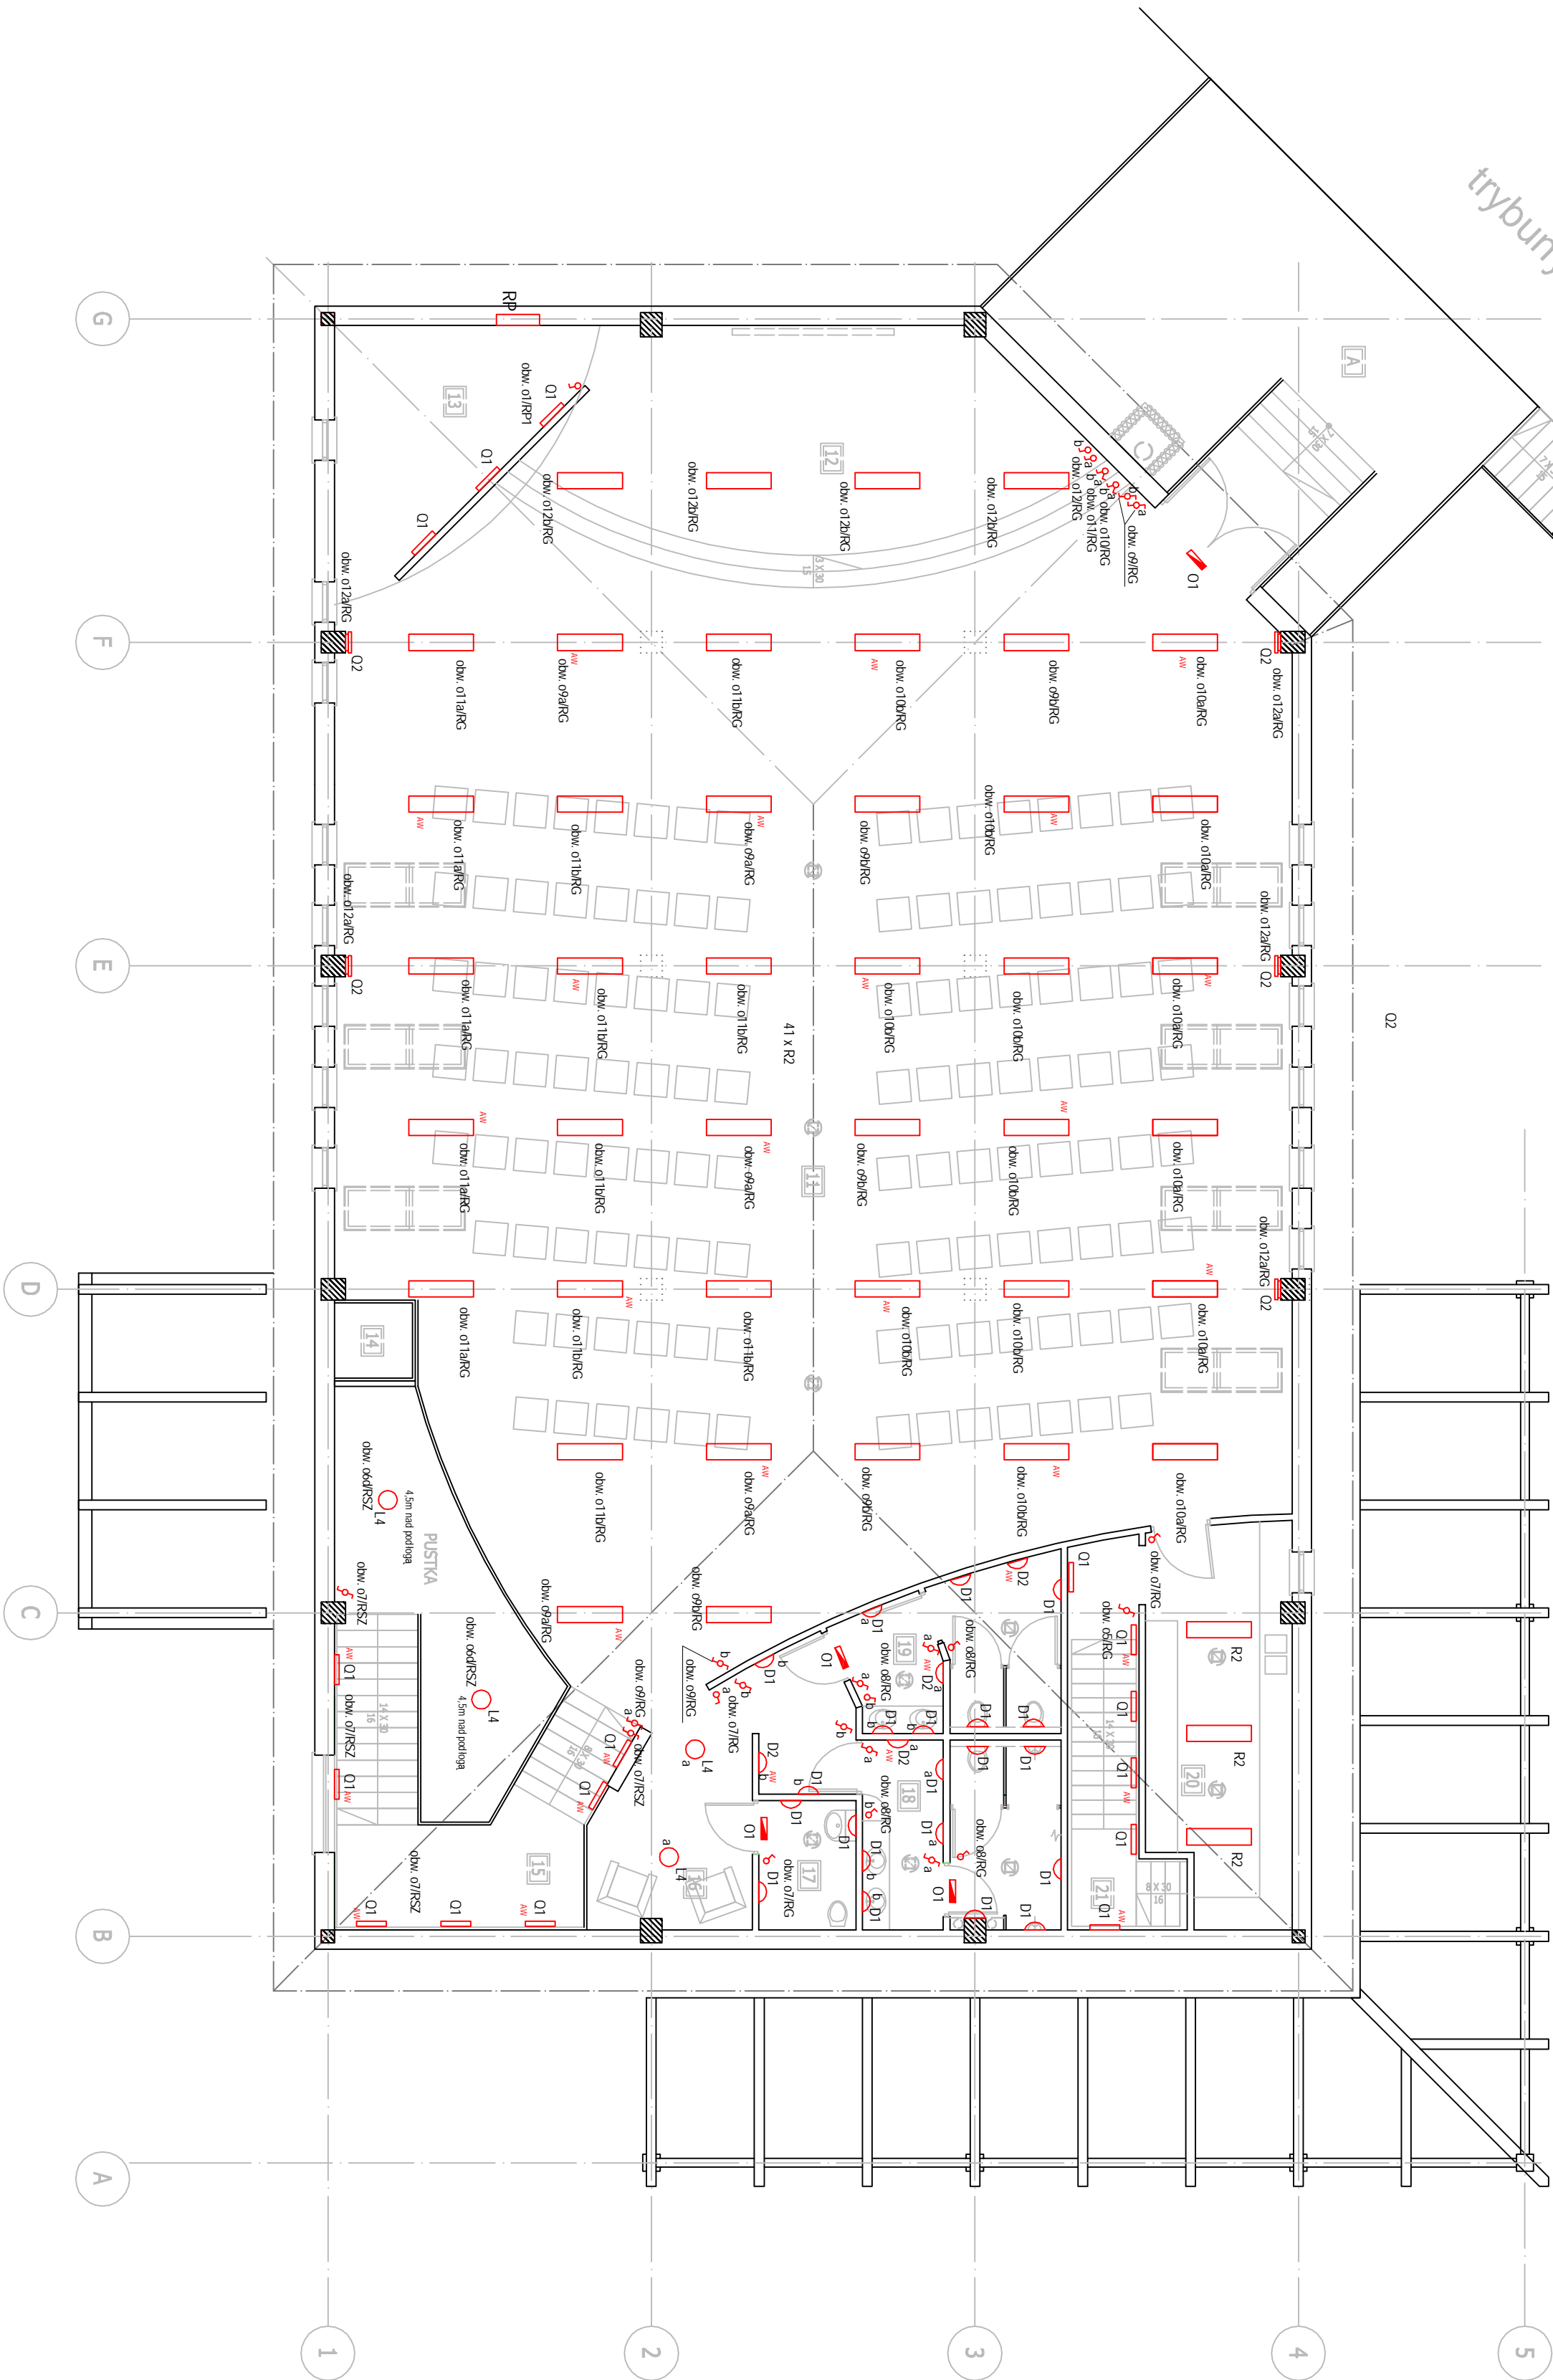

POMIESZCZENIA

NR	POMIESZCZENIE
1	SALA
2	STOŁOWA
3	STOŁOWA
- A1 - Atlantyk 2x36W IP65
- A2 - Atena 2x26W
- A3 - Atena 2x26W IP43
- A4 - Avan U12 2x50W IP44 szary
- L1 - LugiStar Horizontal 1 2x26W
- L2 - LugiClassic NEW PPAR 4x18W
- L3 - LugiStar 2x36W
- L4 - LugiStar Decor 1x70W - OA.021
- B1 - Bazylea 2x26W hzw=0.5m
- R1 - Raylux Opal 2x36 IP44
- O1 - Quadro Medium 2x24
- D1 - Dunabe 2x26W
- D2 - Dunabe 1x38W z mod. aw. 3h
- R2 - Rubia Ceiling 2x54W
- O2 - Quadro 2x18W
- O1 - Omega 1x9W mod. aw. 3h
- M1 - Mistral 150C biała 1x150W z czujnikiem
- AW - moduł awaryjny 3h
- przycisk dzwonkowy
- wyłącznik pl
- wyłącznik pl IP44

UKŁAD SIĘCITT

<b>KAS</b> KASPROJEKTOWIP 43-316 Białobłota ul. Główna 646, tel. 6601 31726	Rozbudowa obiektu sportowego na obiekt sportowo-kulturalny. Pkt. 3644, 16002 - Jasienica	
	Urząd Gminy Jasienica 43-384 Jasienica 159	
Instalacja oświetleniowa - piętro		
12.2008	PWJ	1:100
Data		Nr rys. E05