


USŁUGI PROJEKTOWE	mgr inż. bud. drog. Zofia Gajewska
TEMAT	Adaptacja budynku hali basenowej na salę gimnastyczną i lekkoatletyczną. Gimnazjum i Zespół Szkolno-Przedszkolny w Mazańcowicach.
INWESTOR	Gmina Jasienica, JASZENICA 159
OPRACOWANIE	CZĘŚĆ DROGOWA
STADIUM	PROJEKT BUDOWLANO-WYKONAWCZY
TYTUŁ	PLAN SYTUACYJNY
NUMER RYSUNKU	3/9
AUTOR OPRACOWANIA	mgr inż. bud. drog. Zofia Gajewska nr upr. UW-WGPiNB 95/94 B-B
DATA	październik 2005.r.

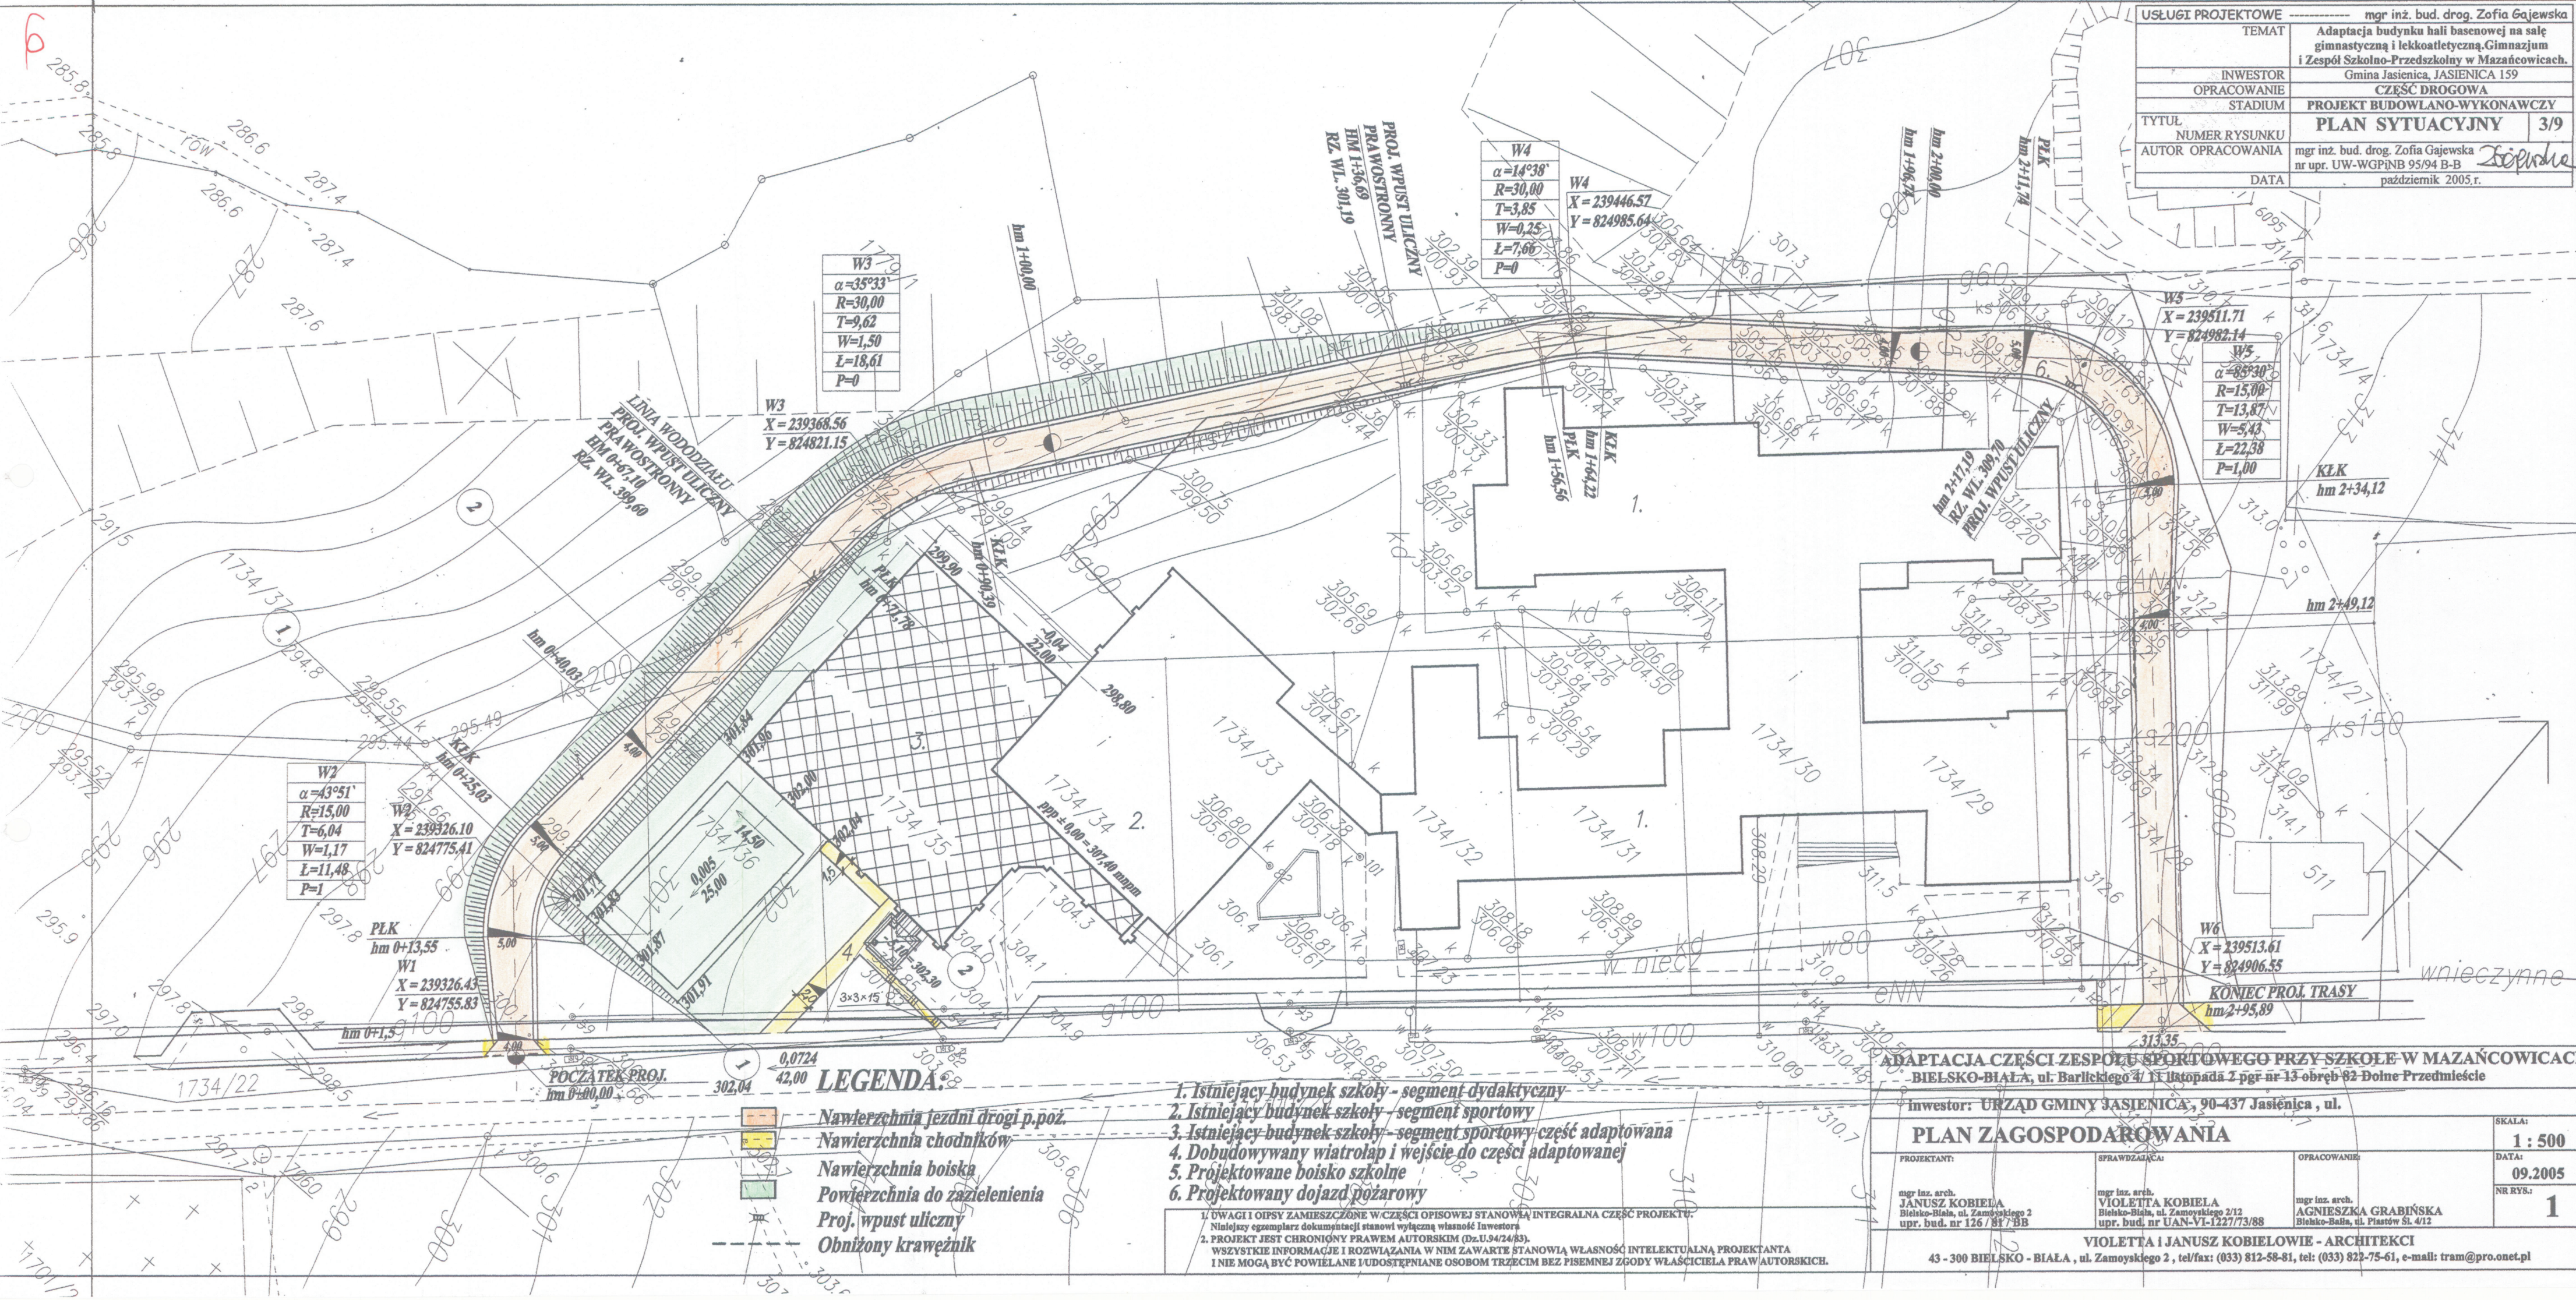

W3
$\alpha=35^{\circ}33'$
$R=30,00$
$T=9,62$
$W=1,50$
$L=18,61$
$P=0$

W4
$\alpha=14^{\circ}38'$
$R=30,00$
$T=3,85$
$W=0,25$
$L=7,66$
$P=0$

W5
$\alpha=85^{\circ}30'$
$R=15,00$
$T=13,87$
$W=5,43$
$L=22,38$
$P=1,00$

W2
$\alpha=43^{\circ}51'$
$R=15,00$
$T=6,04$
$W=1,17$
$L=11,48$
$P=1$

W1
$X=239326.43$
$Y=824755.83$

W6
$X=239513.61$
$Y=824906.55$

LEGENDA:

- Nawierzchnia jezdni drogi p.poz.
- Nawierzchnia chodników
- Nawierzchnia boiska
- Powierzchnia do zazielenienia
- Proj. wpust uliczny
- Obniżony krawężnik

- Istniejący budynek szkoły - segment dydaktyczny
- Istniejący budynek szkoły - segment sportowy
- Istniejący budynek szkoły - segment sportowy - część adaptowana
- Dobudowywany wiatrolap i wejście do części adaptowanej
- Projektowane boisko szkolne
- Projektowany dojazd pożarowy

1. UWAGI I OPISY ZAMIESZCZONE W CZĘŚCI OPISOWEJ STANOWIĄ INTEGRALNĄ CZĘŚĆ PROJEKTU.
Niniejszy egzemplarz dokumentacji stanowi wyłączną własność Inwestora.
2. PROJEKT JEST CHRONIONY PRAWEM AUTORSKIM (Dz.U.94/24/83).
WSZYSTKIE INFORMACJE I ROZWIĄZANIA W NIM ZAWARTE STANOWIĄ WŁASNOŚĆ INTEKTUALNĄ PROJEKTANTA
I NIE MOGĄ BYĆ POWIELANE I UDOSTĘPNIANE OSOBOM TRZECIM BEZ PISEMNEJ ZGODY WŁAŚCICIELA PRAW AUTORSKICH.

ADAPTACJA CZĘŚCI ZESPOŁU SPORTOWEGO PRZY SZKOLE W MAZAŃCOWICACH
BIELSKO-BIAŁA, ul. Barlickiego 4/11 listopada 2 pgr nr 13 obręb 82 Dłone Przedmieście

Inwestor: URZĄD GMINY JASZENICA, 90-437 Jasienica, ul.

PLAN ZAGOSPODAROWANIA			
PROJEKTANT:	SPRAWDZAJĄCY:	OPRACOWANIE:	SKALA:
mgr inż. arch. JANUSZ KOBIEŁA Bielsko-Biała, ul. Zamojskiego 2 upr. bud. nr 126/81/BB	mgr inż. arch. VIOLETTA KOBIEŁA Bielsko-Biała, ul. Zamojskiego 2/12 upr. bud. nr UAN-VI-1227/73/88	mgr inż. arch. AGNIESZKA GRABIŃSKA Bielsko-Biała, ul. Piastów Śl. 4/12	1 : 500
VIOLETTA I JANUSZ KOBIEŁOWIE - ARCHITEKCI			DATA:
43 - 300 BIELSKO - BIAŁA, ul. Zamojskiego 2, tel/fax: (033) 812-58-81, tel: (033) 822-75-61, e-mail: tram@pro.onet.pl			09.2005
			NR RYS:
			1